



1階平面図 S=1/100

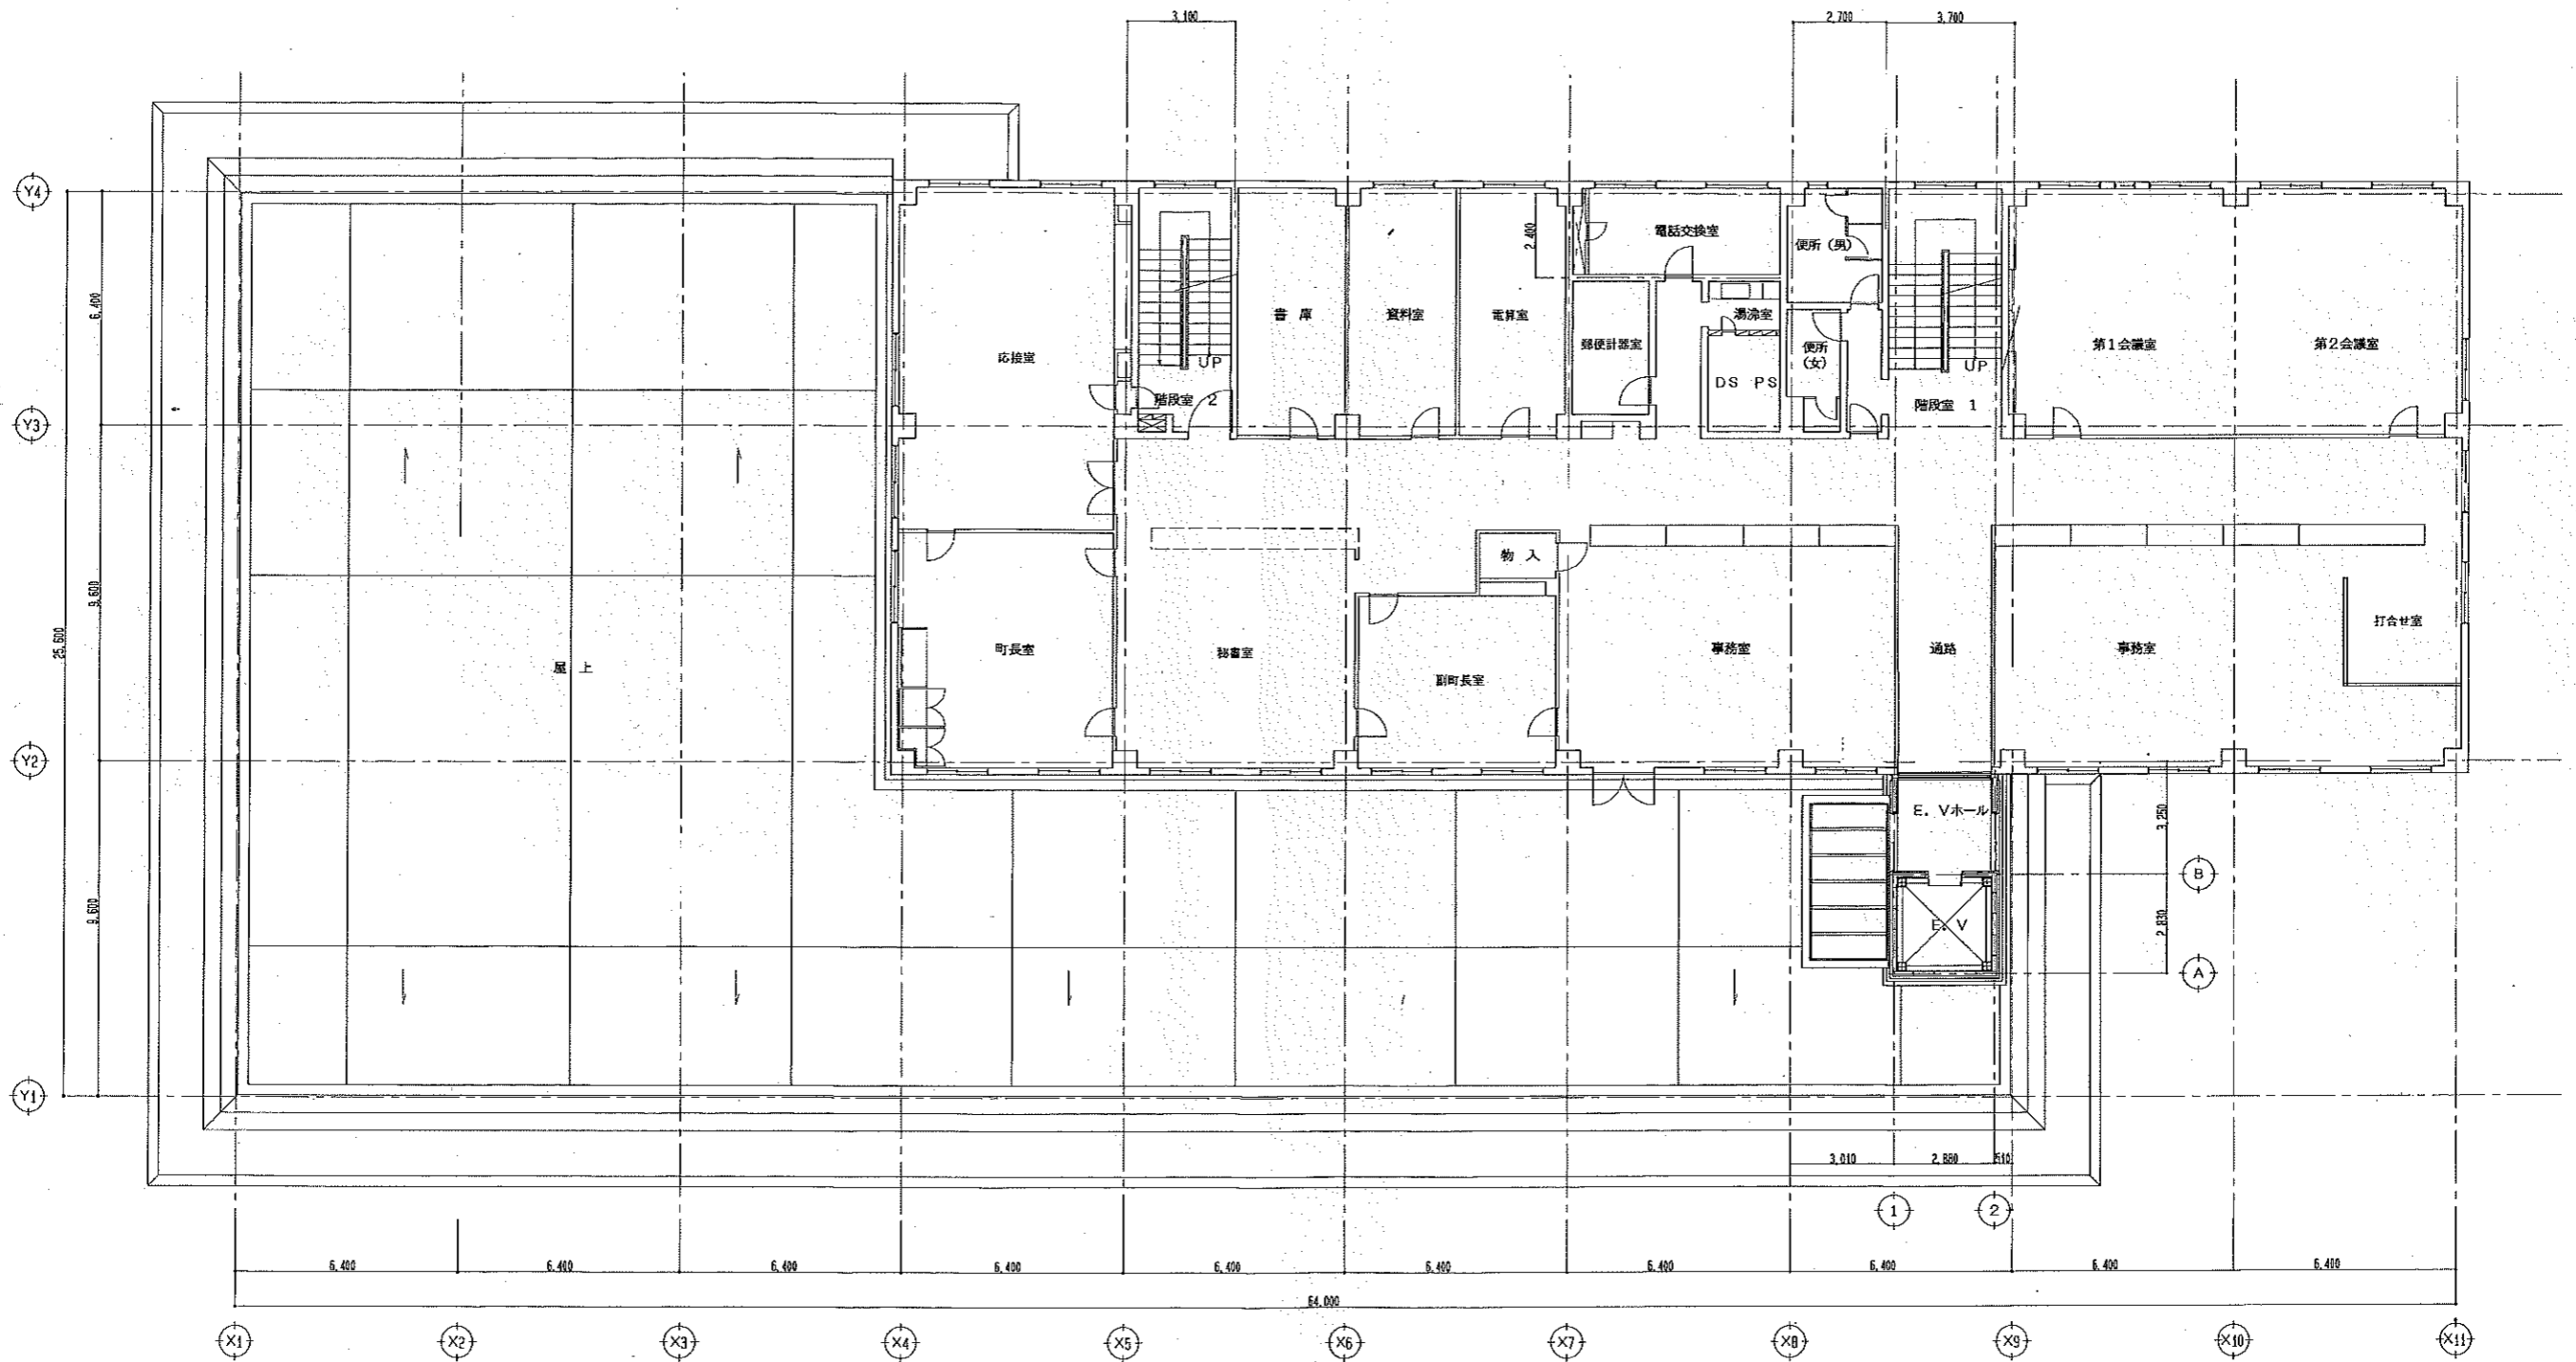

2階 平面図 S=1/100


猪名川町 企画総務部 総務課

図面番号	2/6	図面名称	本庁舎 2階平面図	SCALE	1/100
				DATE	年 月

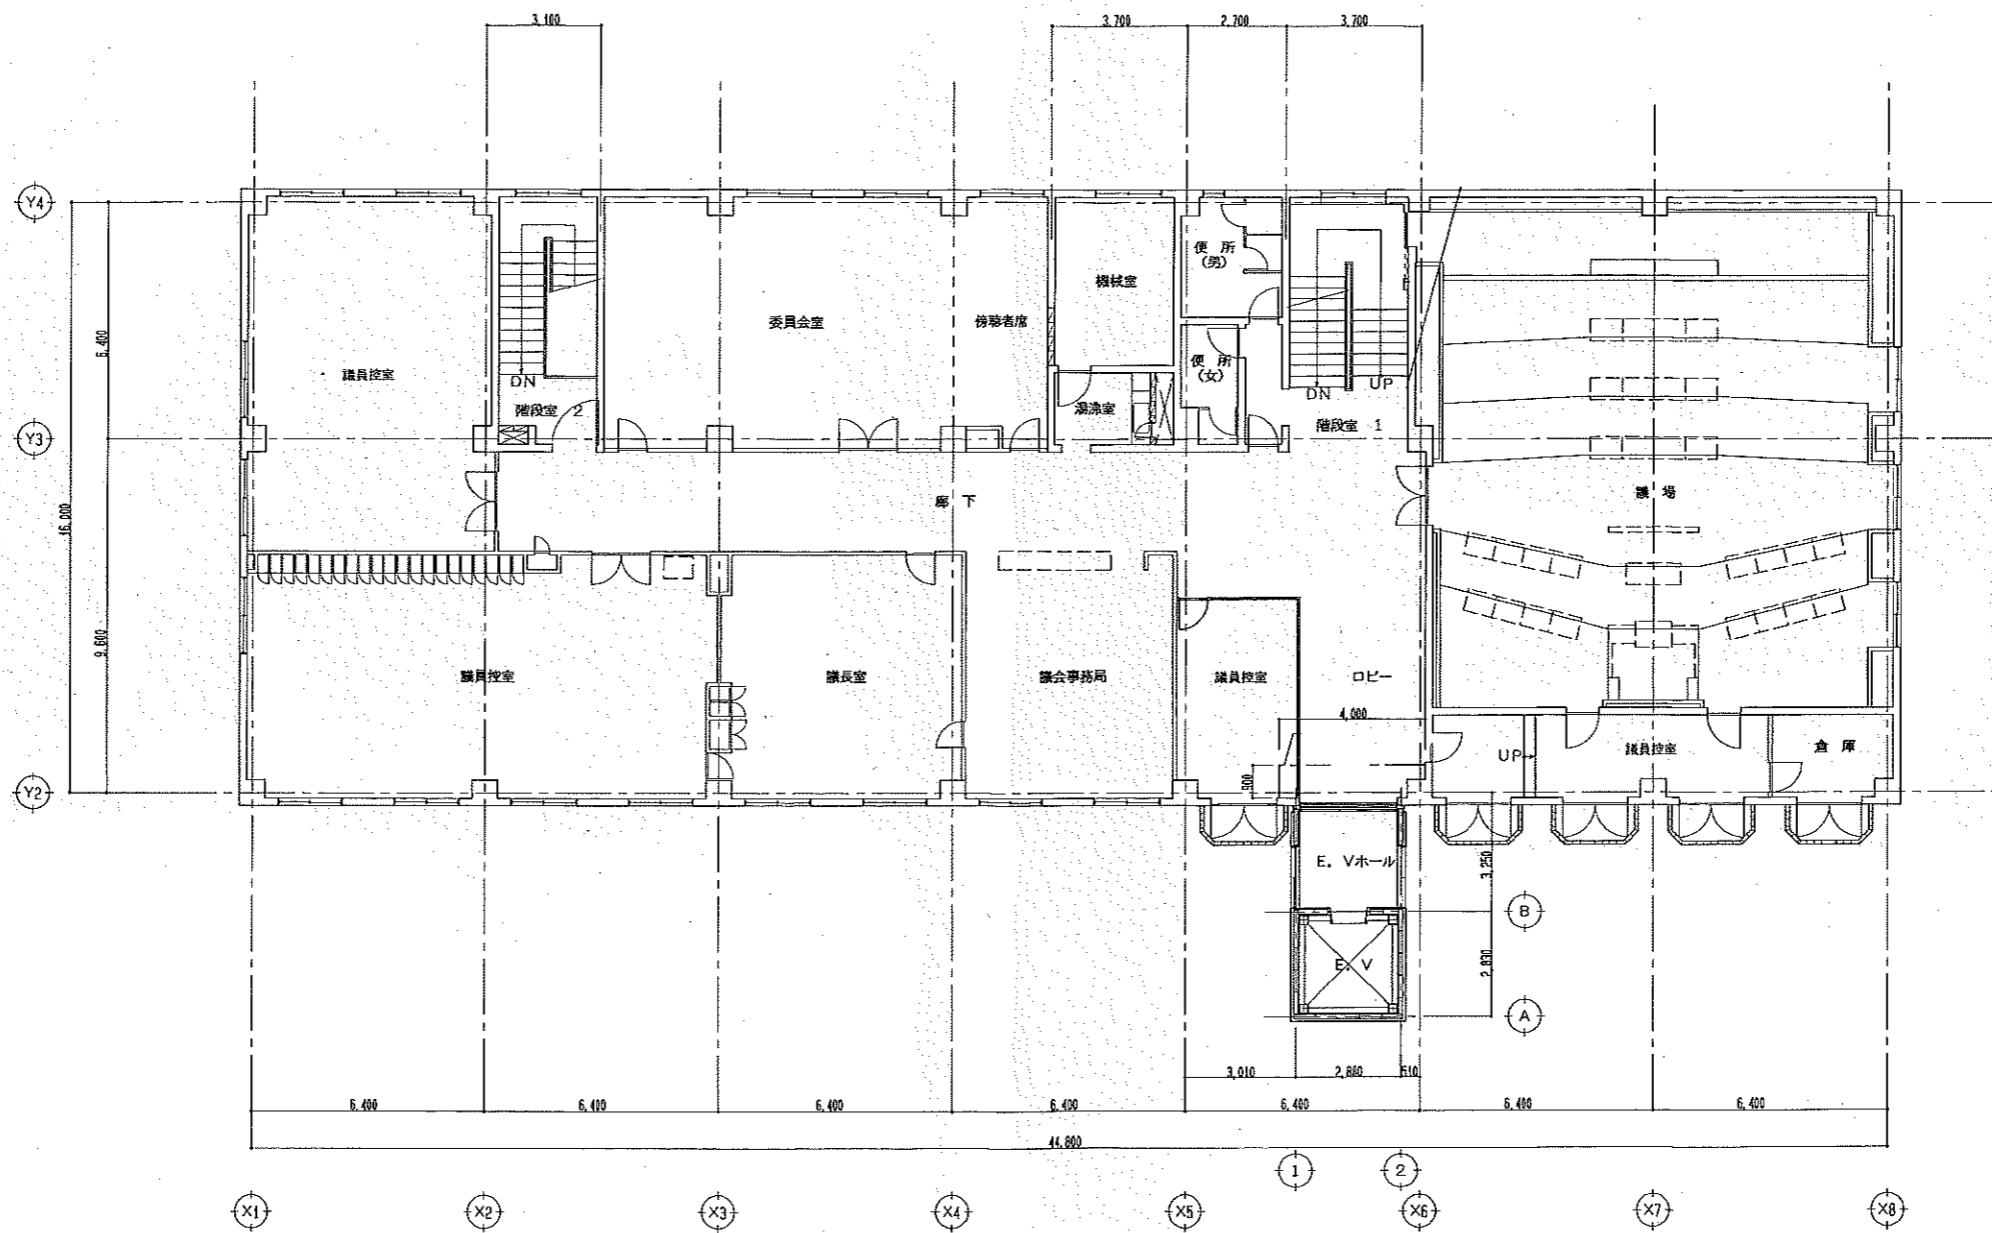


3階 平面図 S=1/100

図番番号	3/6	図面名称	本庁舎 3階平面図	SCALE	1/100
				DATE	年 月

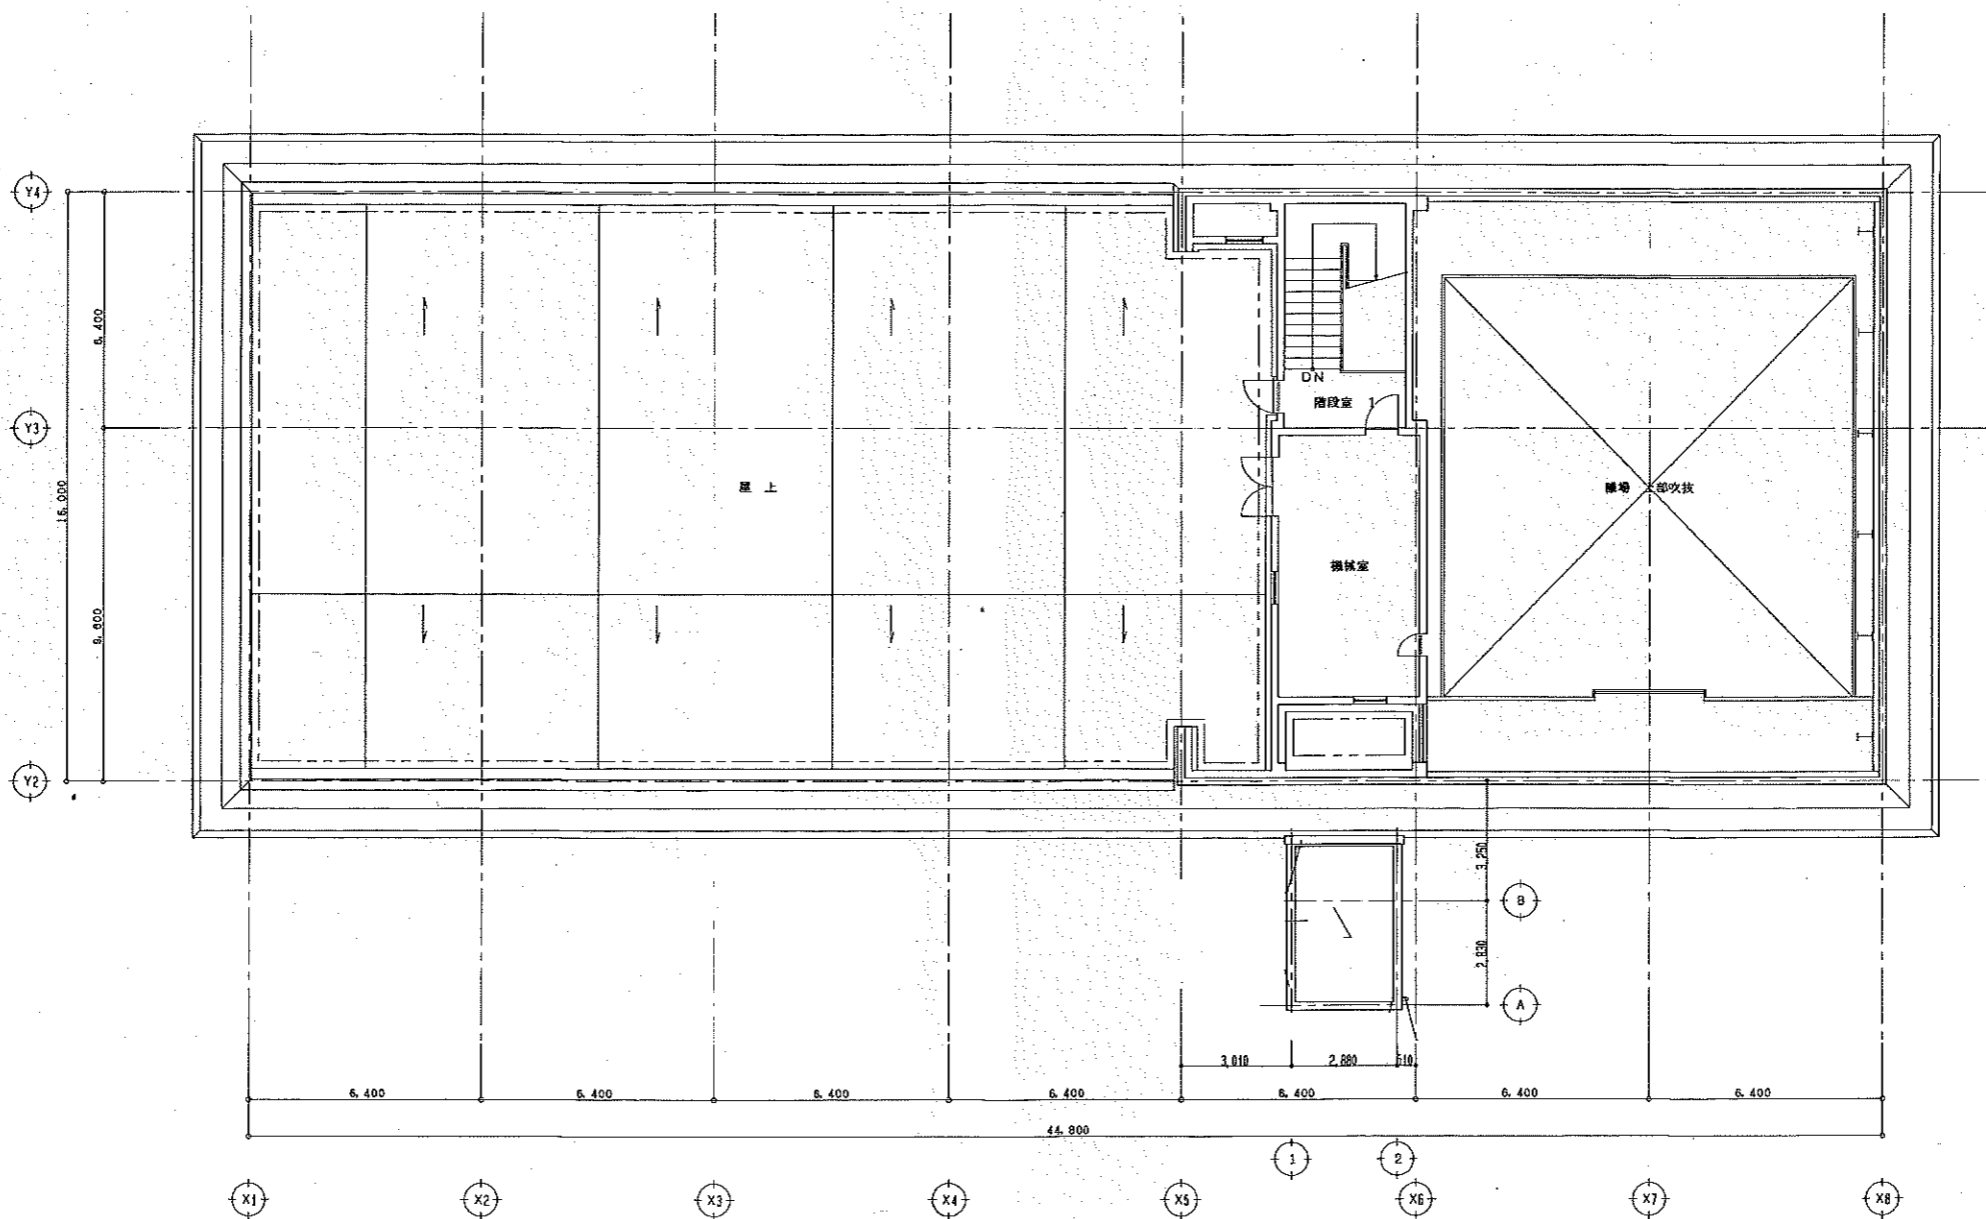


R階 平面図 S=1/100

図面番号	4/6	図面名称	本庁舎 R階平面図	SCALE	1/100
				DATE	年 月

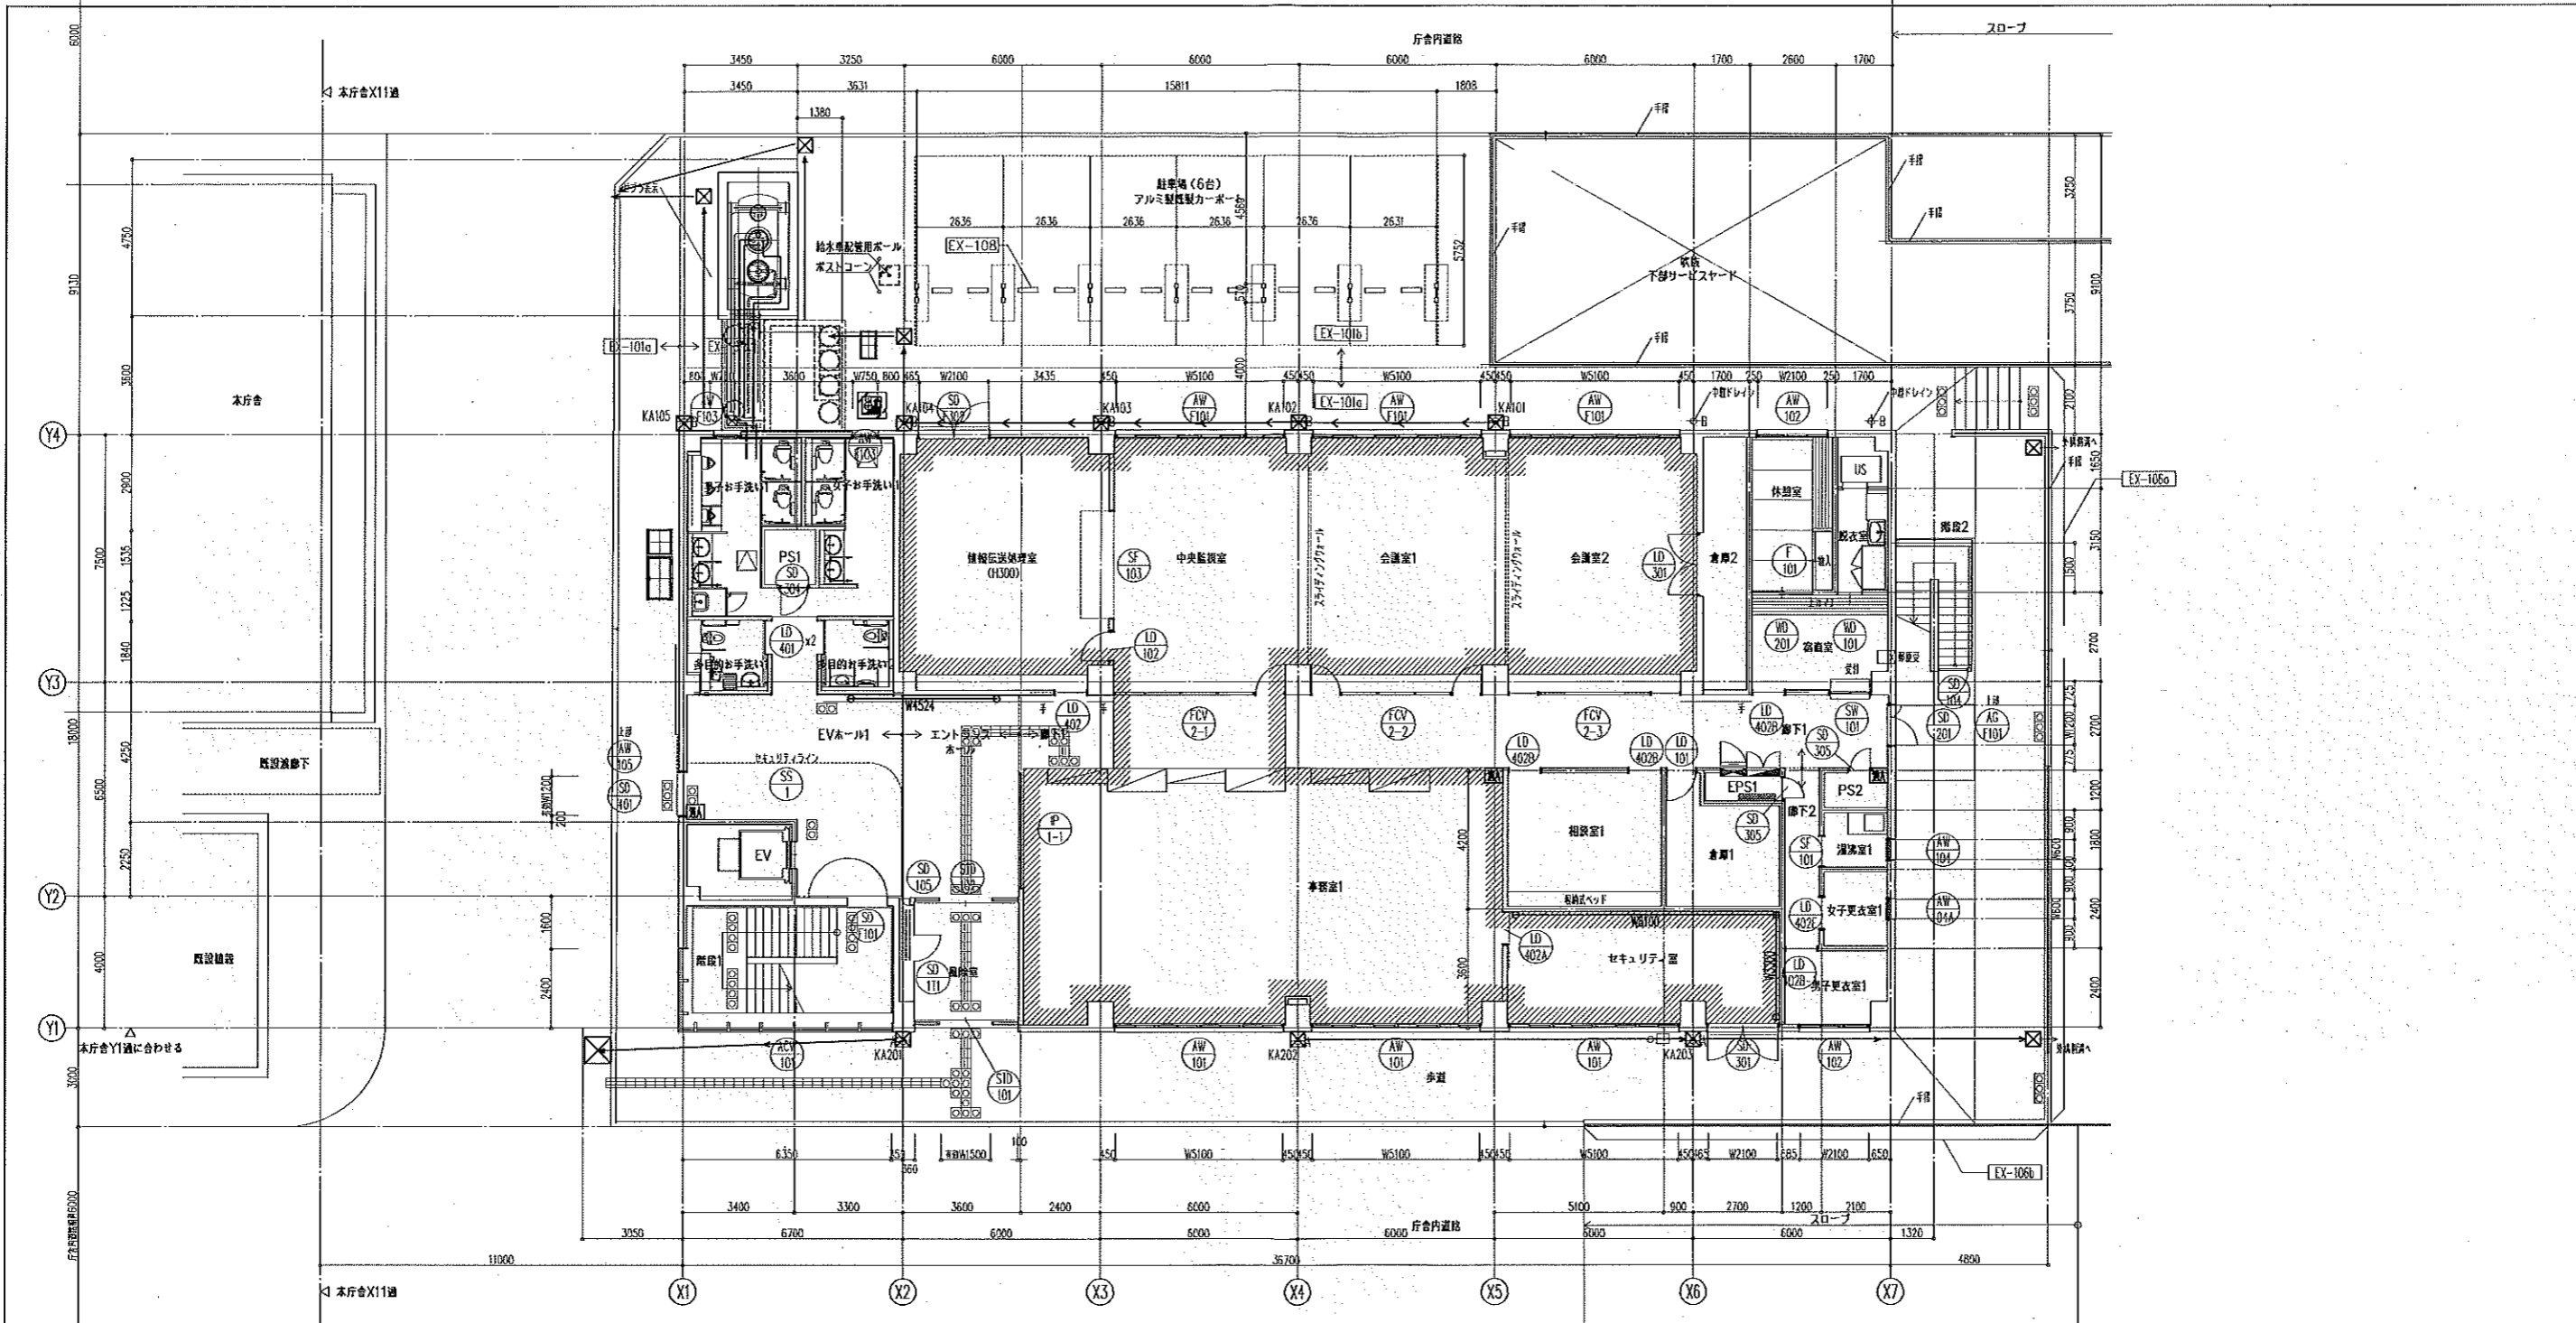

1階平面図

着工年月日 竣工年月日 監理者印 施工者印	日付 図面チェック 監理者印	計画総務部 総務課 第2庁舎 1階平面図 A1 1:100 SCALE A3 1:200	5/6
--------------------------------	----------------------	---	-----

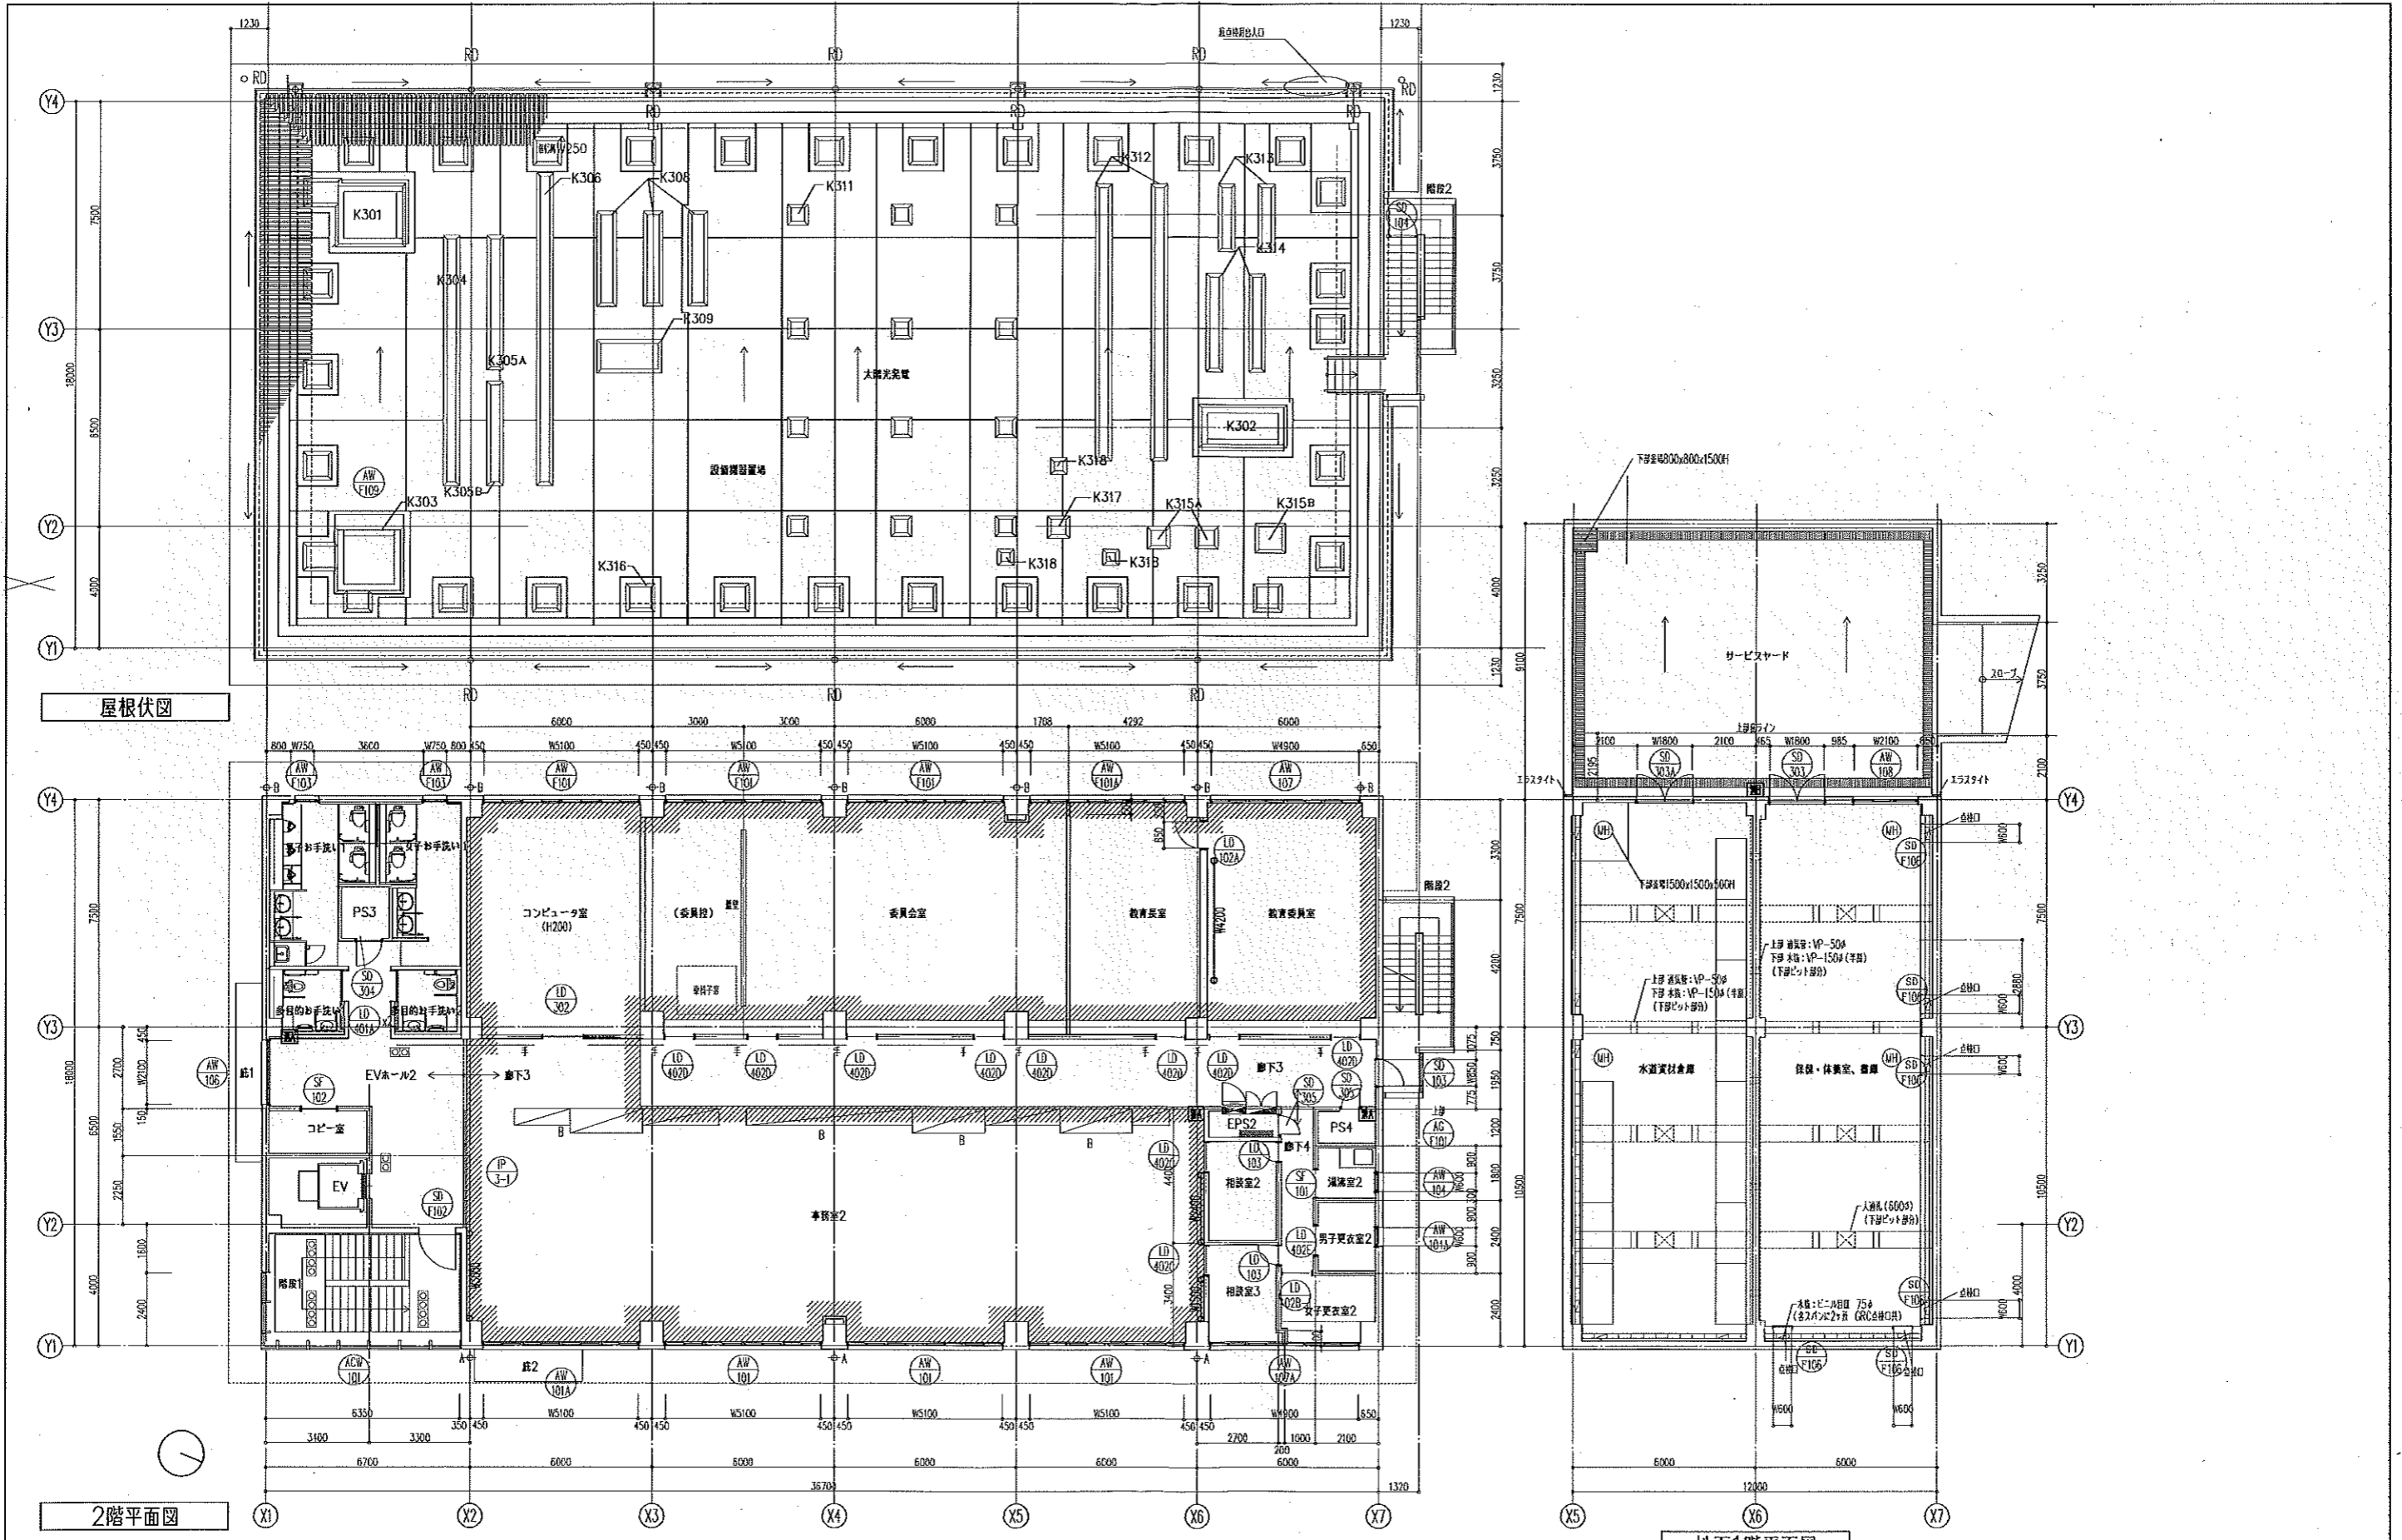

着工年月日	...
竣工年月日	...
監理者印	...
設計者印	...

猪名川町
企画総務部 総務課

DATE	PROJ. NO	PROJ. TITLE
CHECK		DWG. TITLE
		第2庁舎 2階・地下1階平面図

A1 1:100
SCALE A3 1:200