




		作成 年 月 日 名称		猪名川町福祉センター		図面NO.	
		担当 製図		1階平面図		縮尺 1/400	

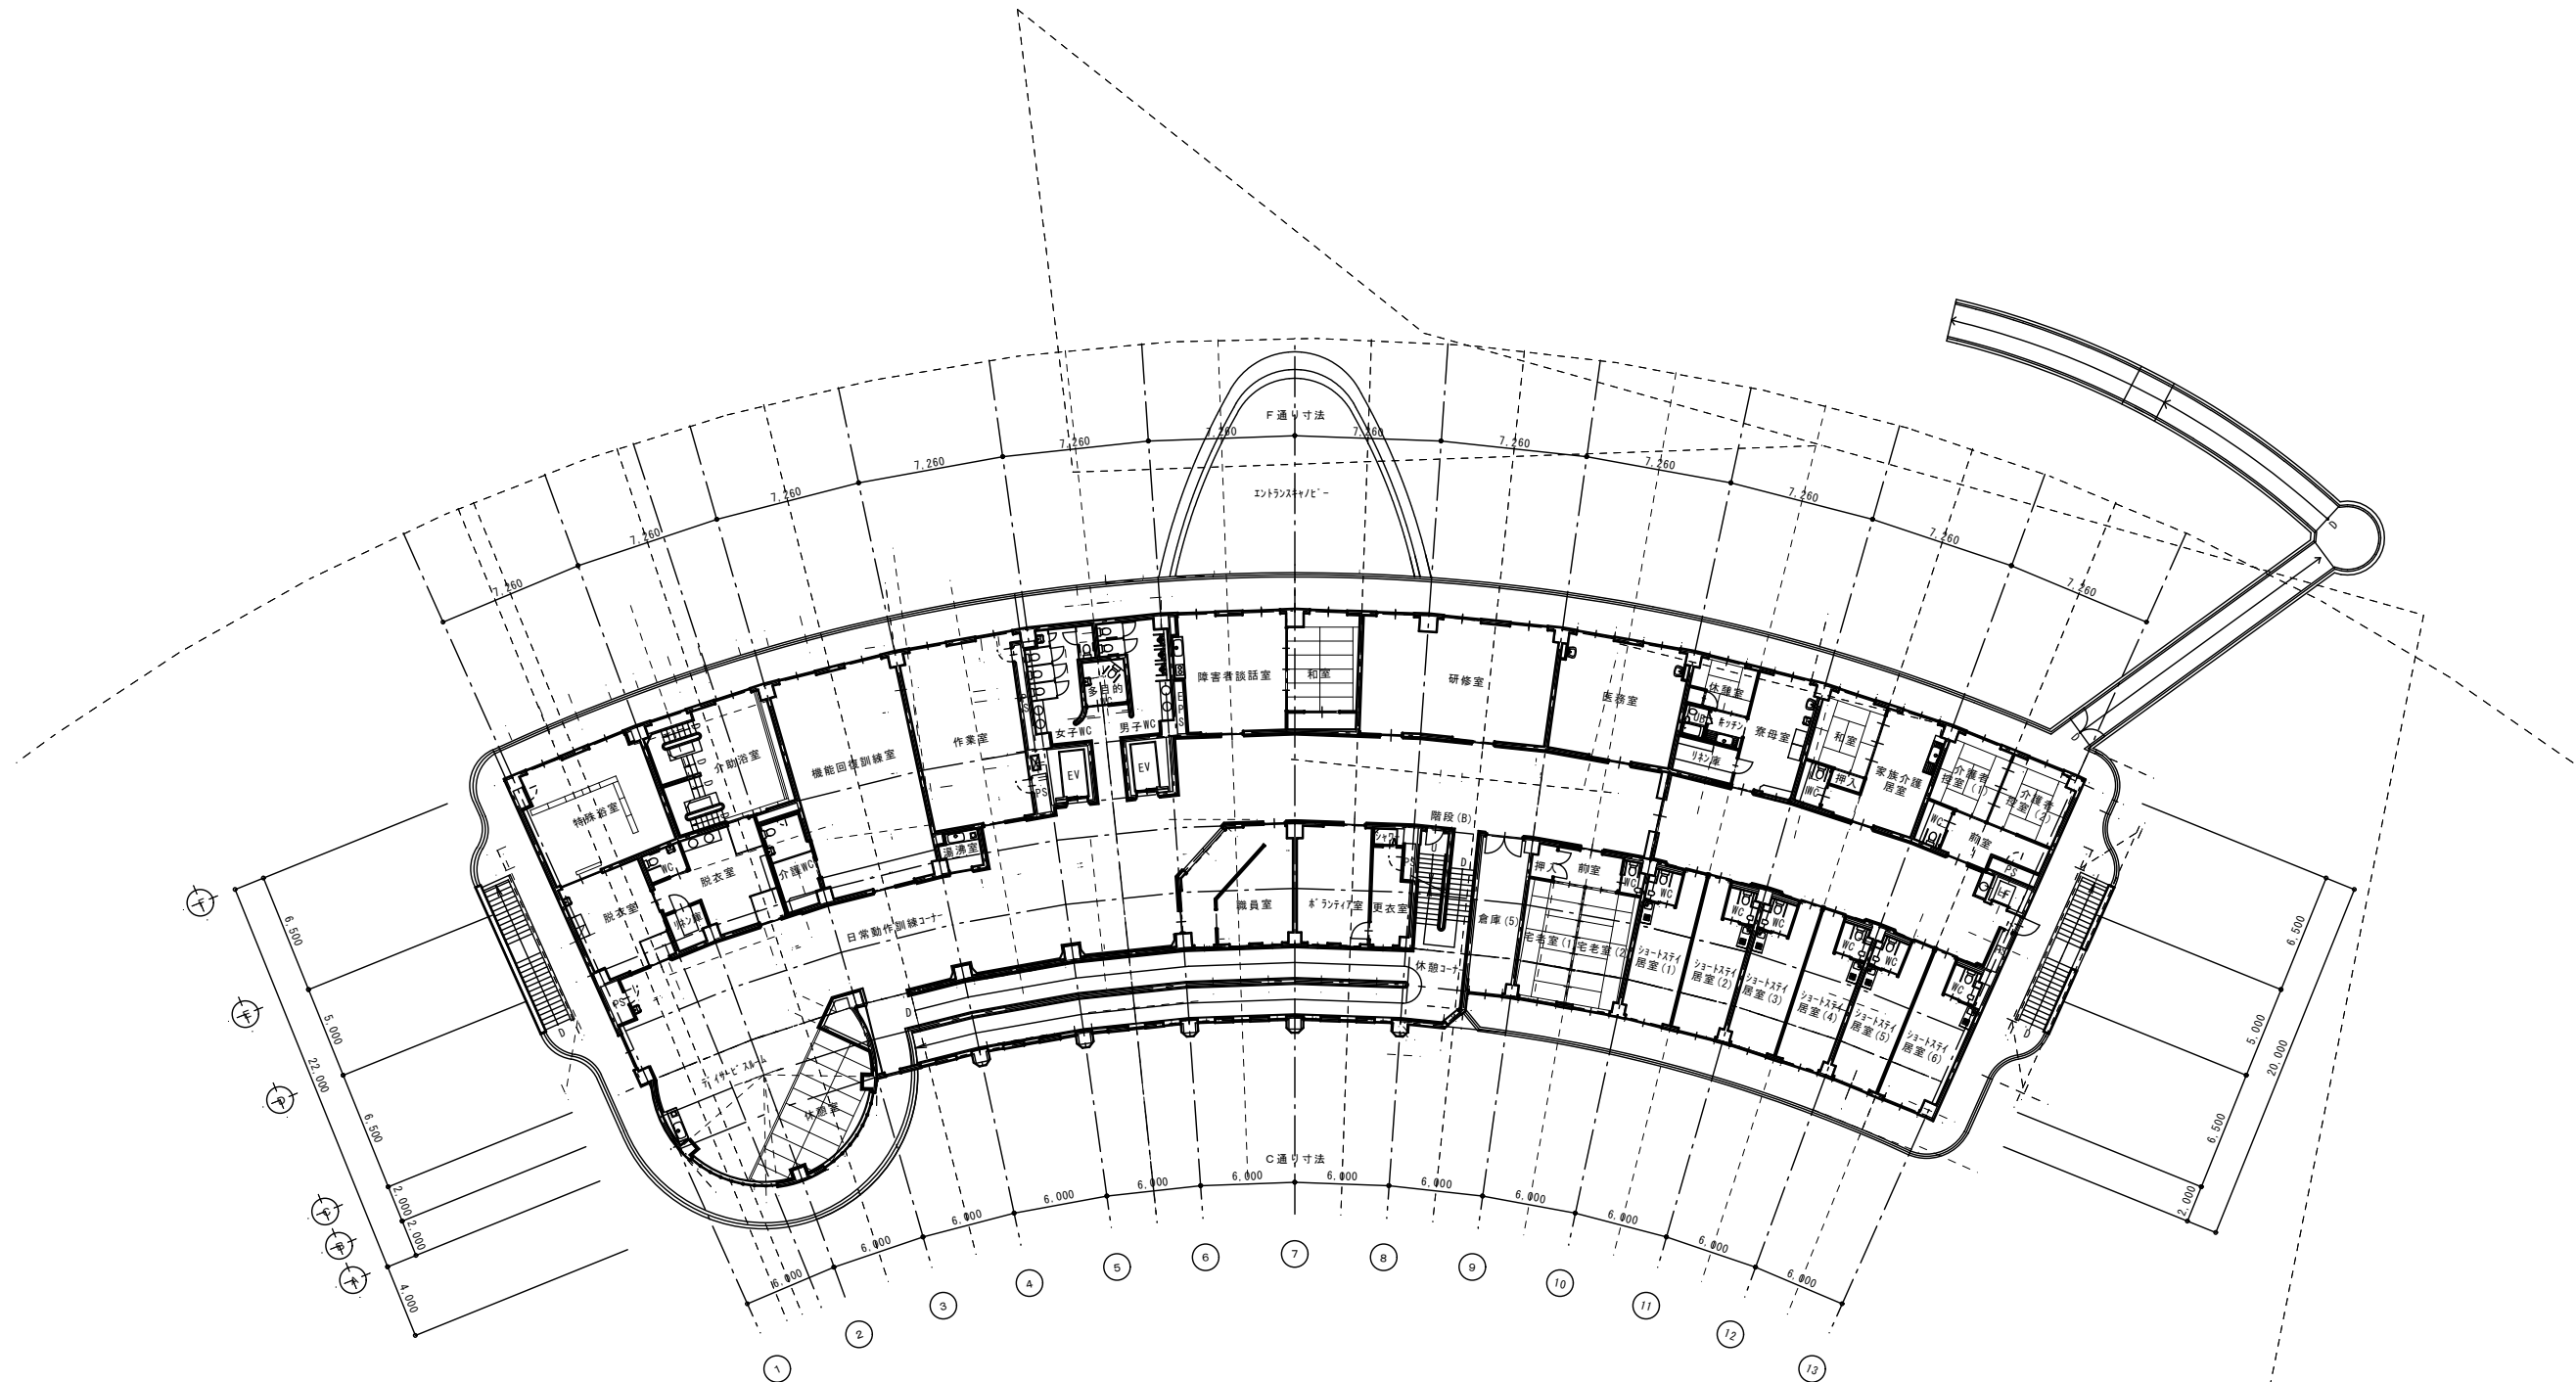

		作成 年 月 日 名称		猪名川町福祉センター		図面NO.	
		担当 製図		2階平面図		縮尺 1/400	

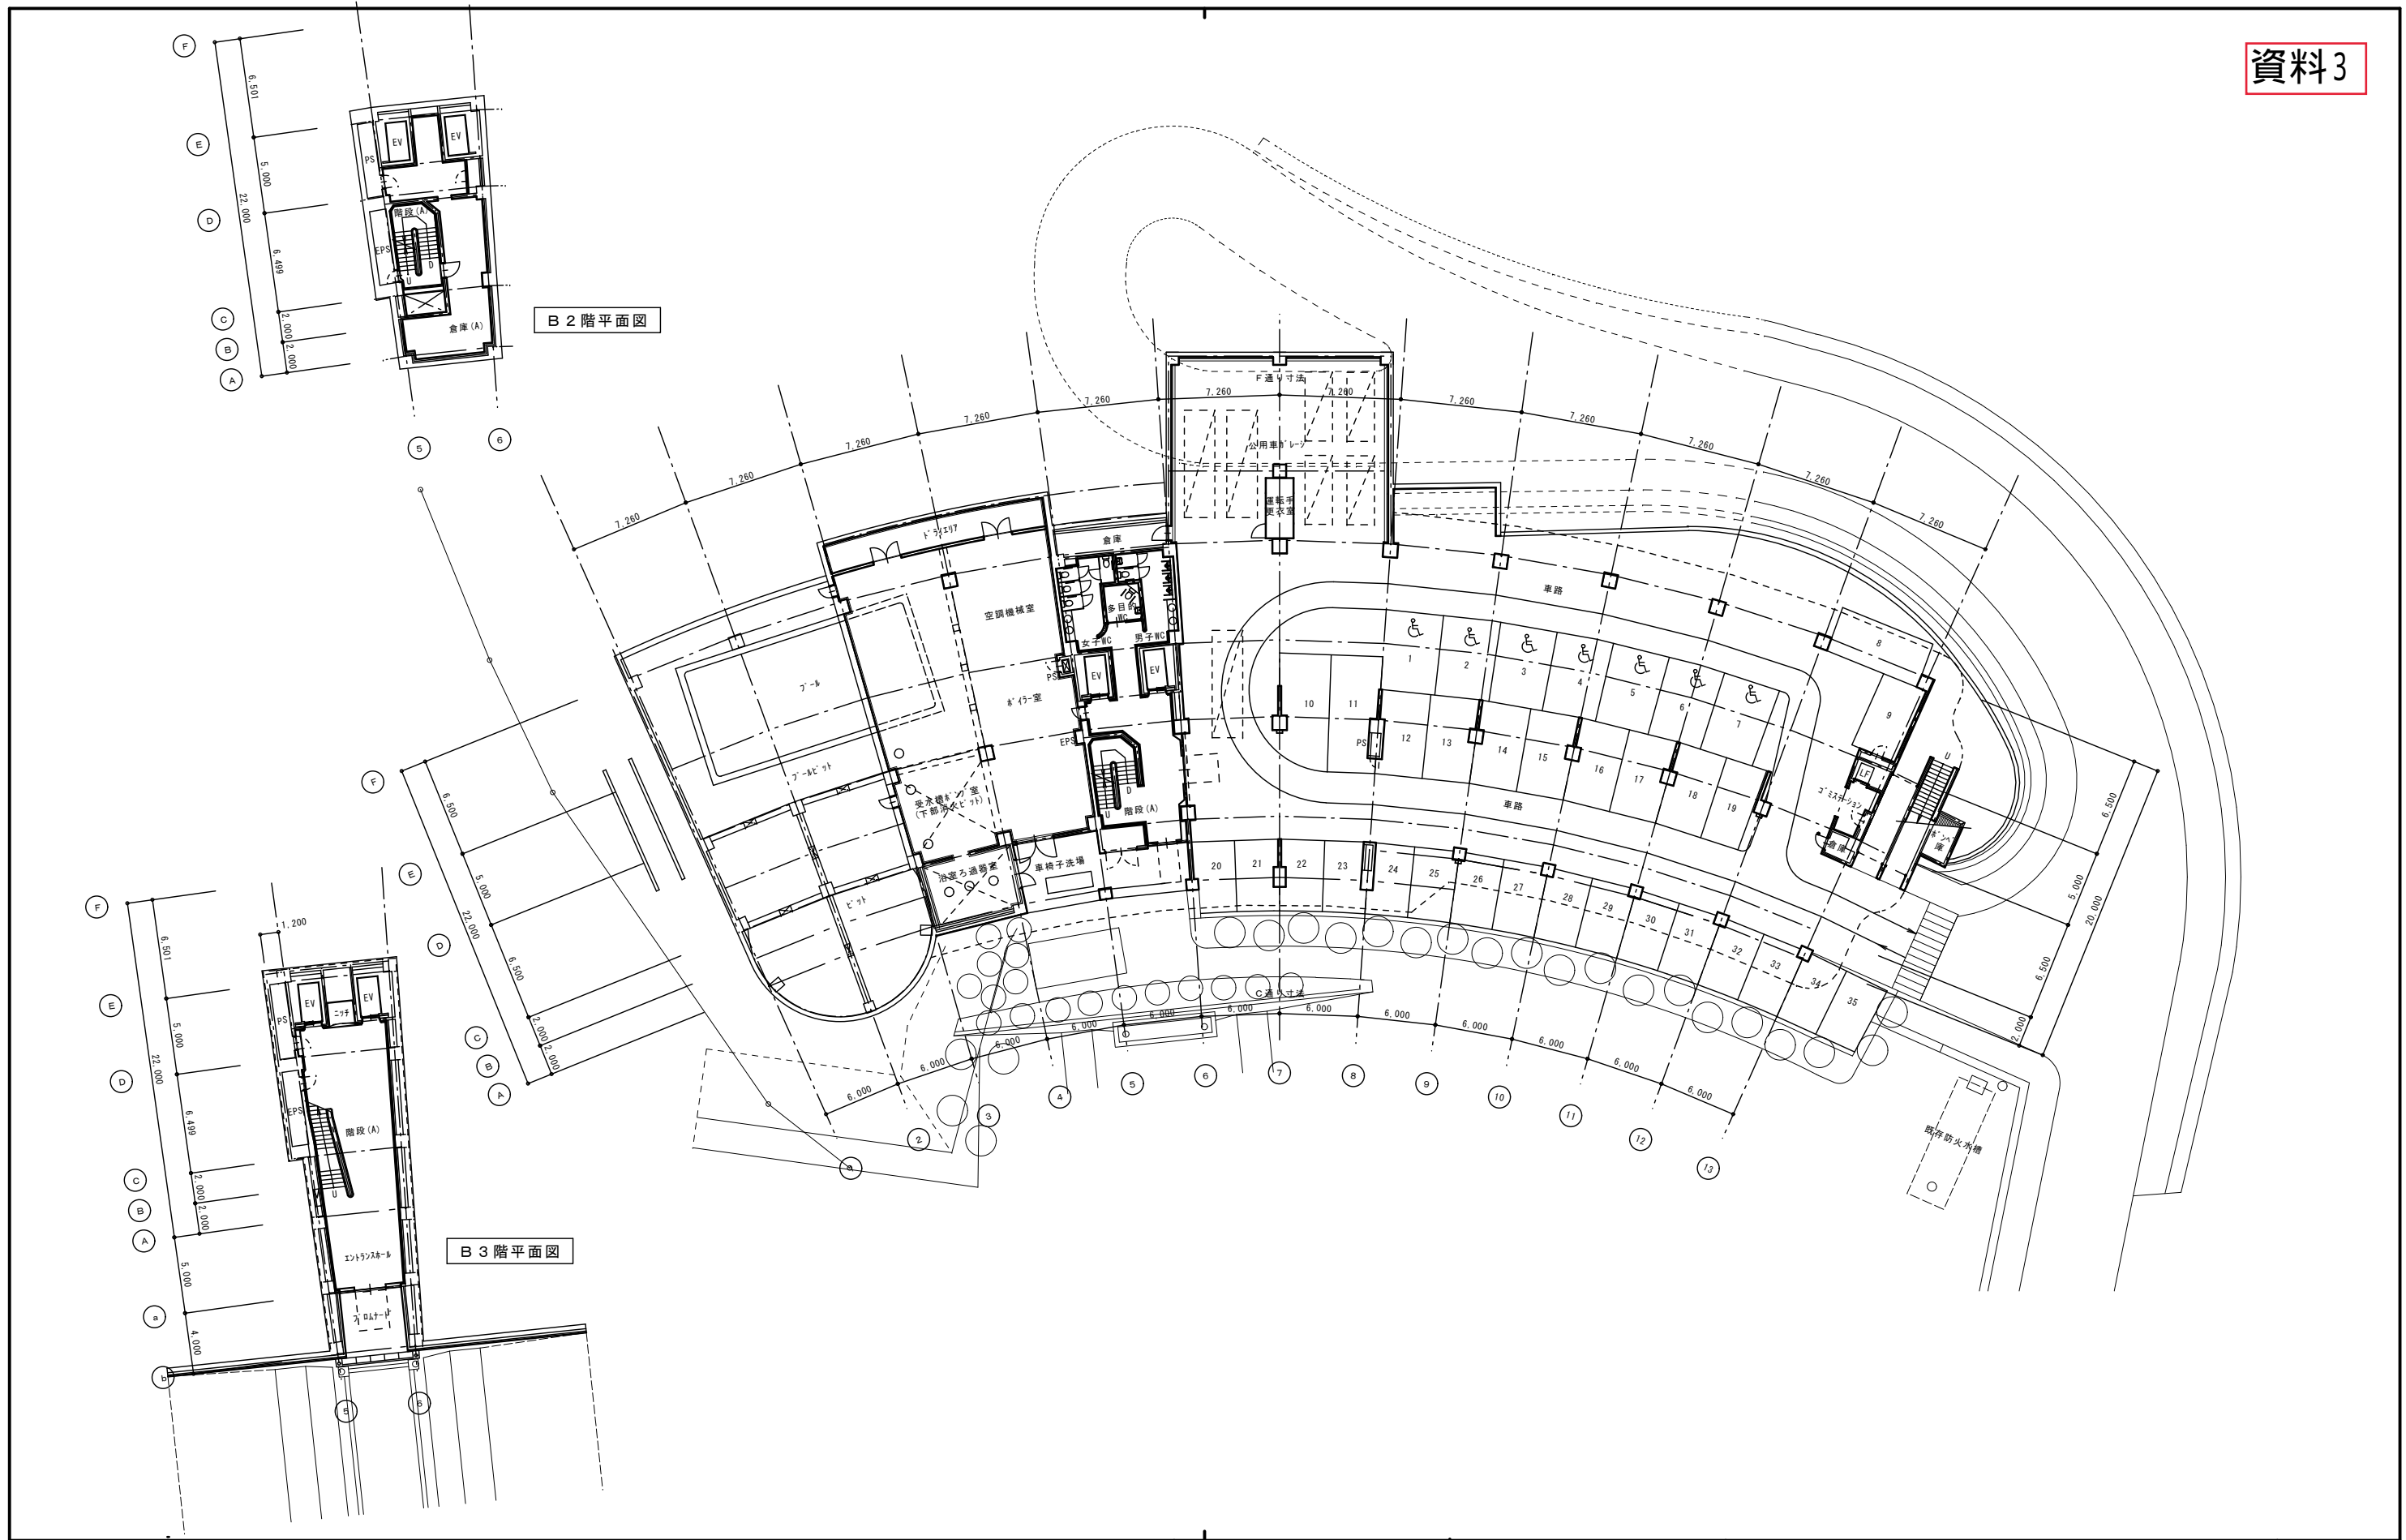

作成		年月日	名称	図面NO.
			猪名川町福祉センター	
担当	製図	B 3・B 2・B 1 階平面図		縮尺 1/400

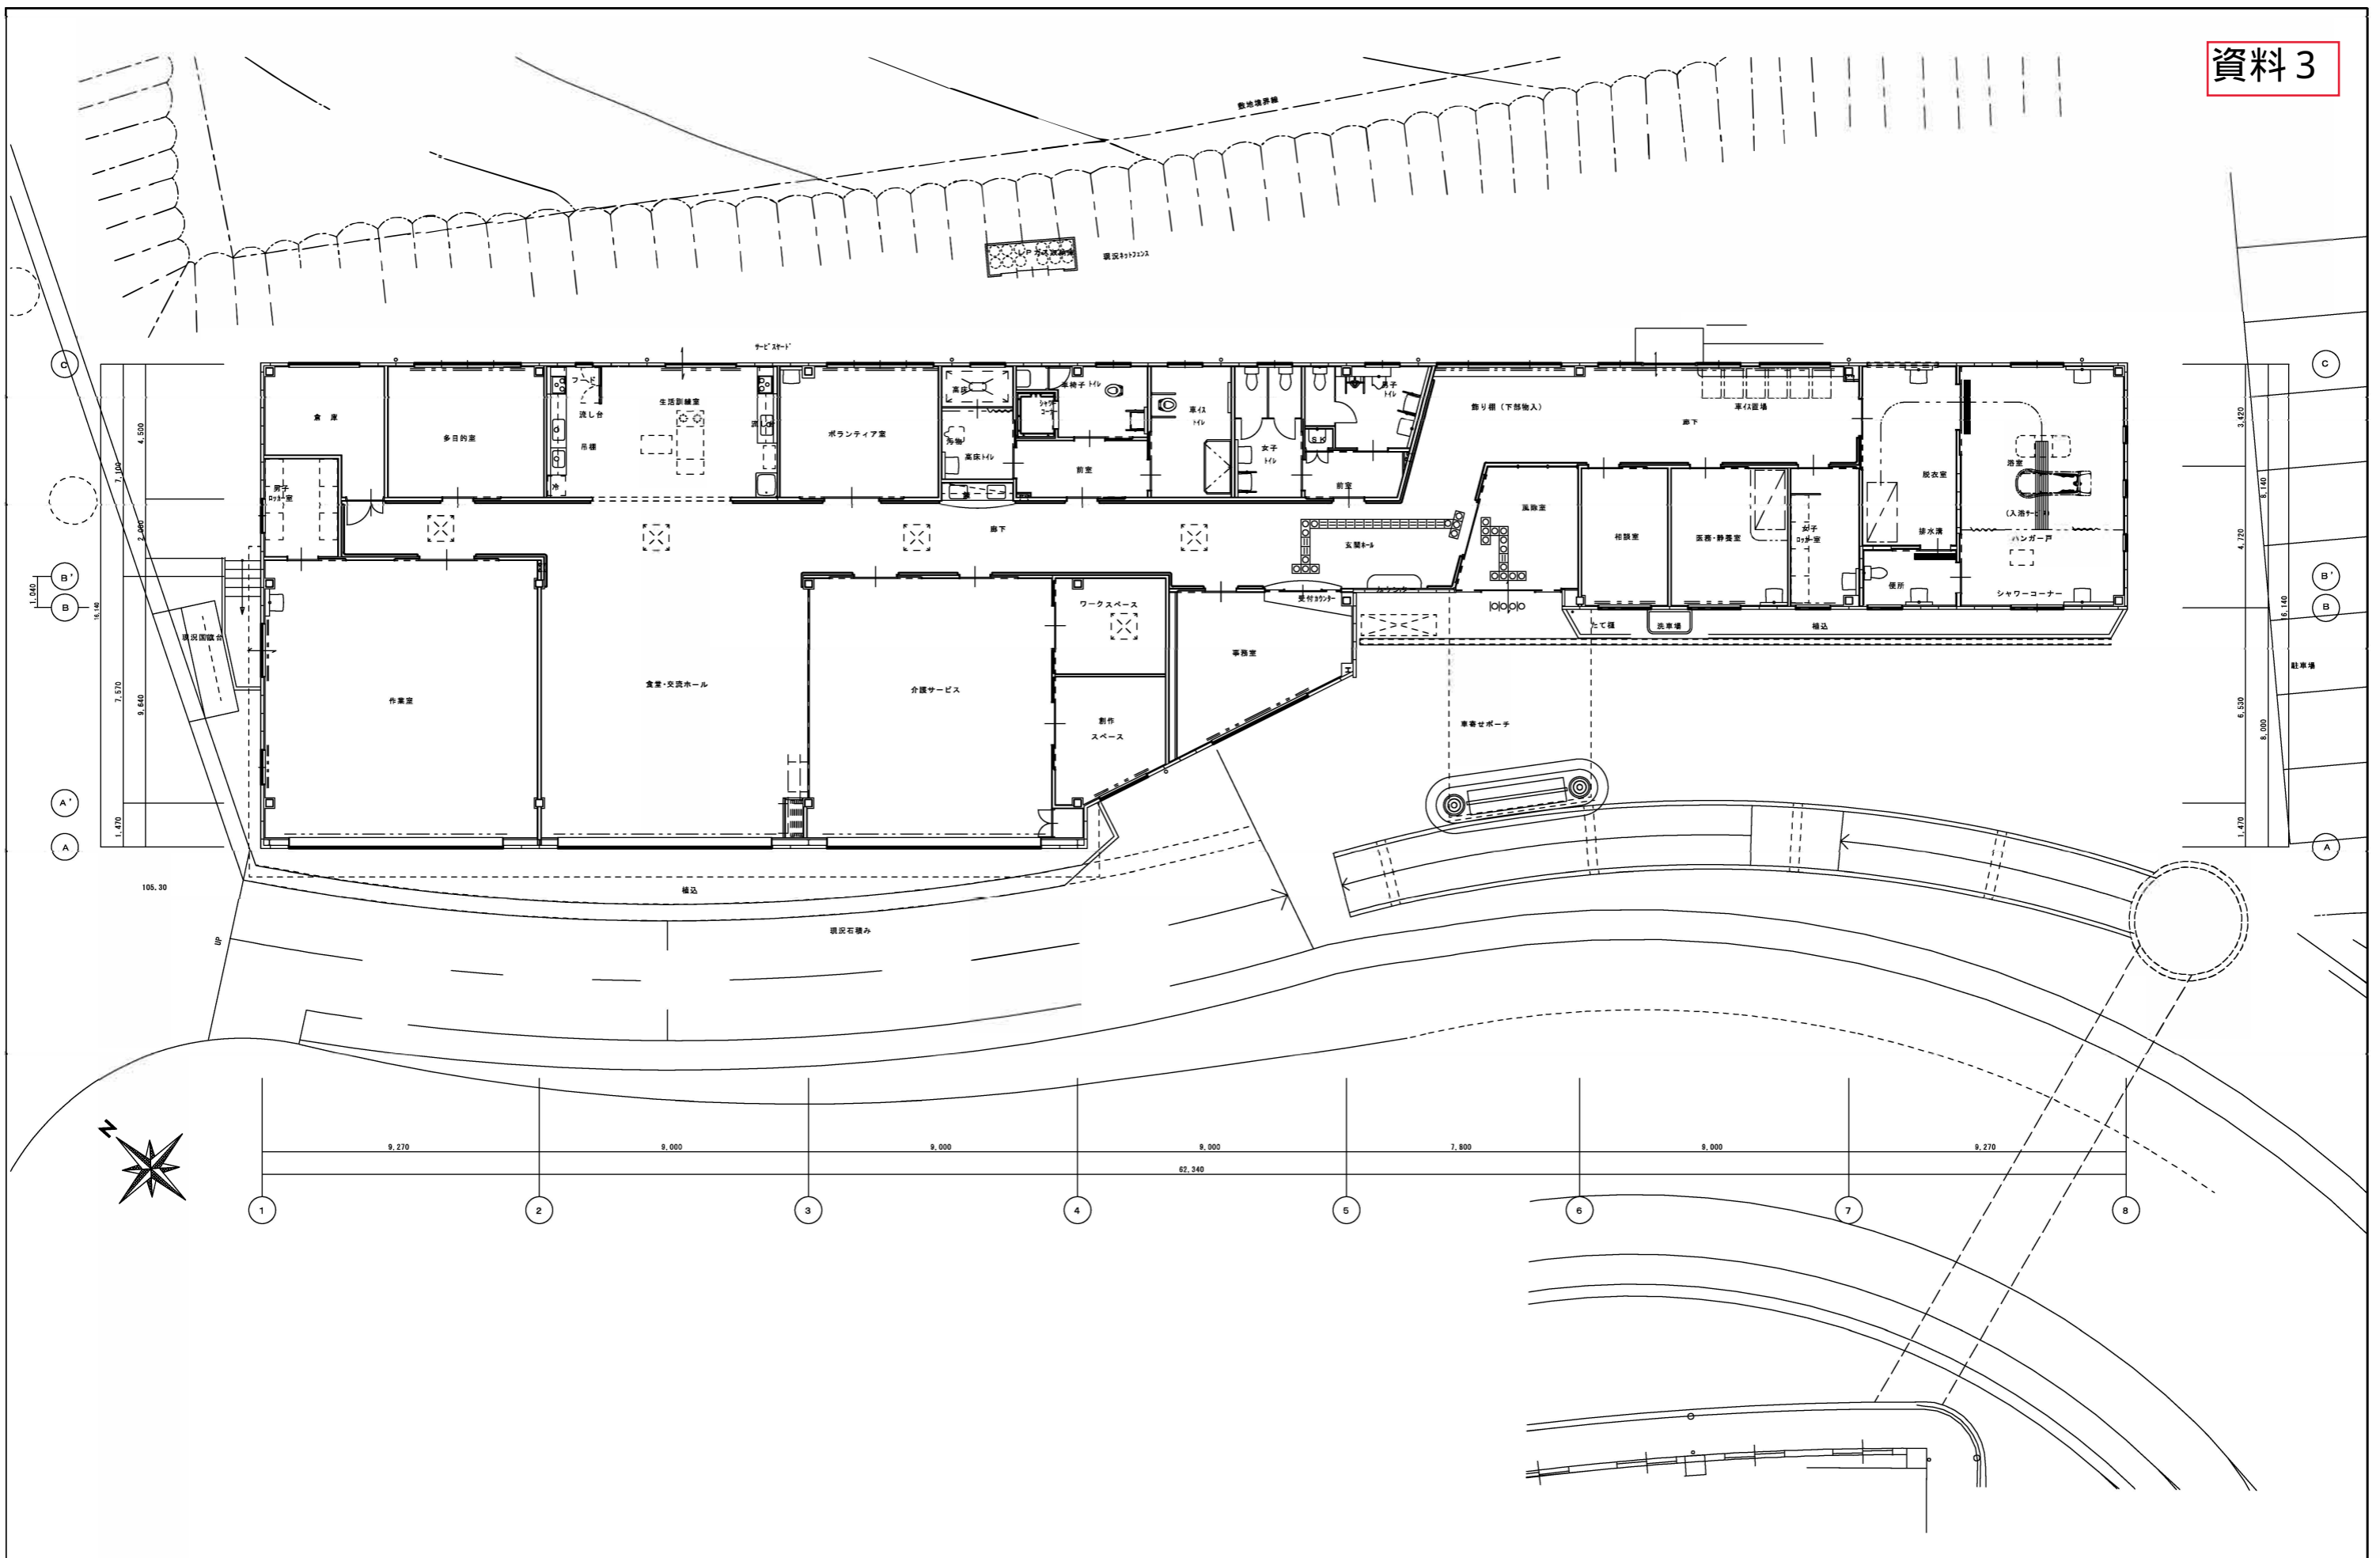

猪名川町

名称	猪名川町障害者福祉センター
----	---------------