



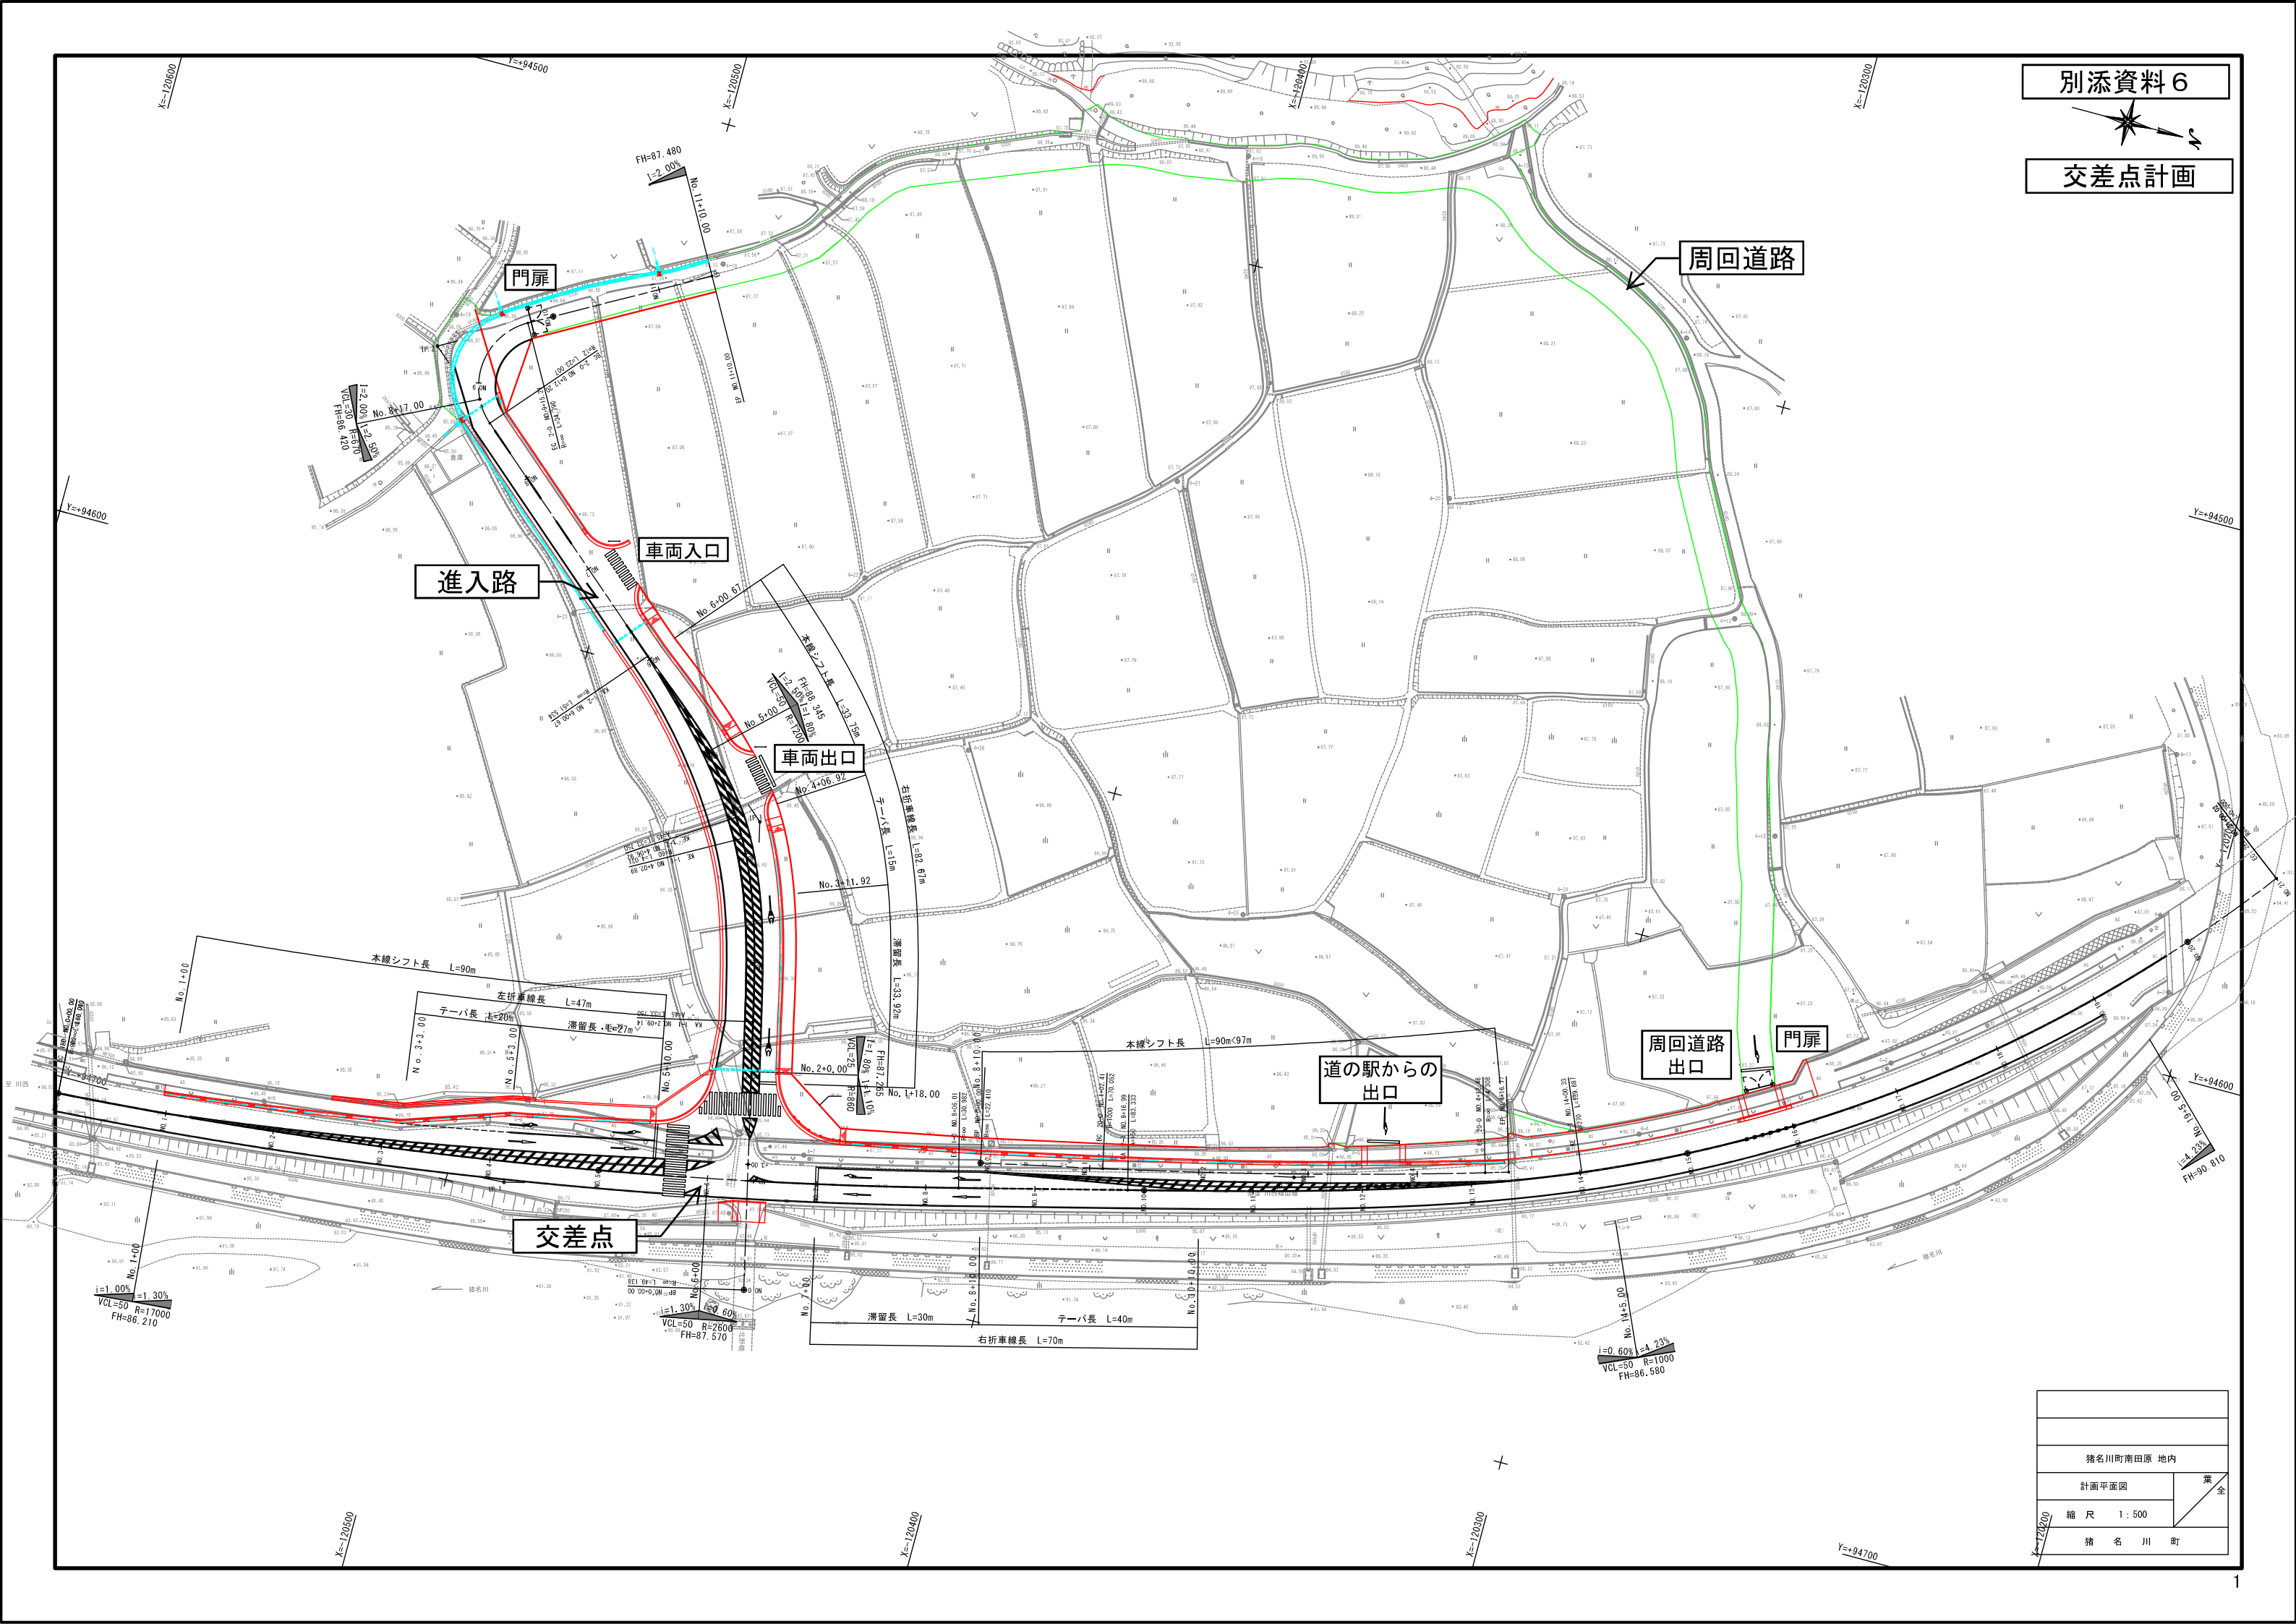


猪名川町南田原 地内	
計画平面図	業 全
縮 尺 1 : 500	
猪 名 川 町	

県道川西篠山線 縦断図

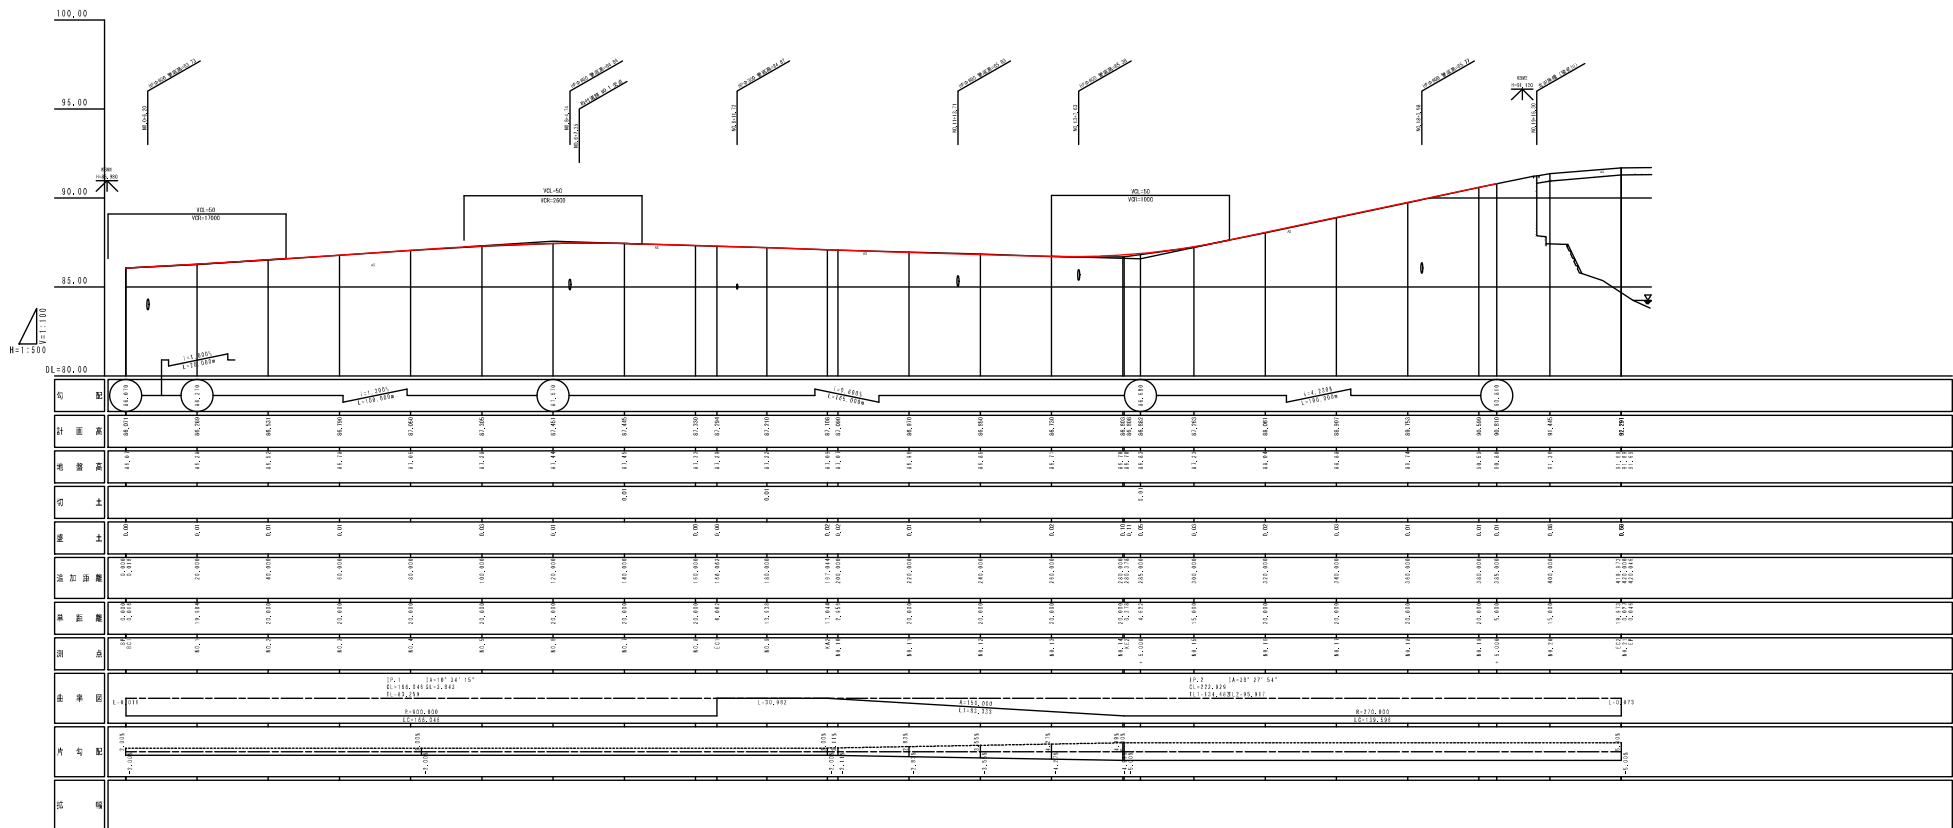

進入路 縦断図

V=1:100
H=1:500

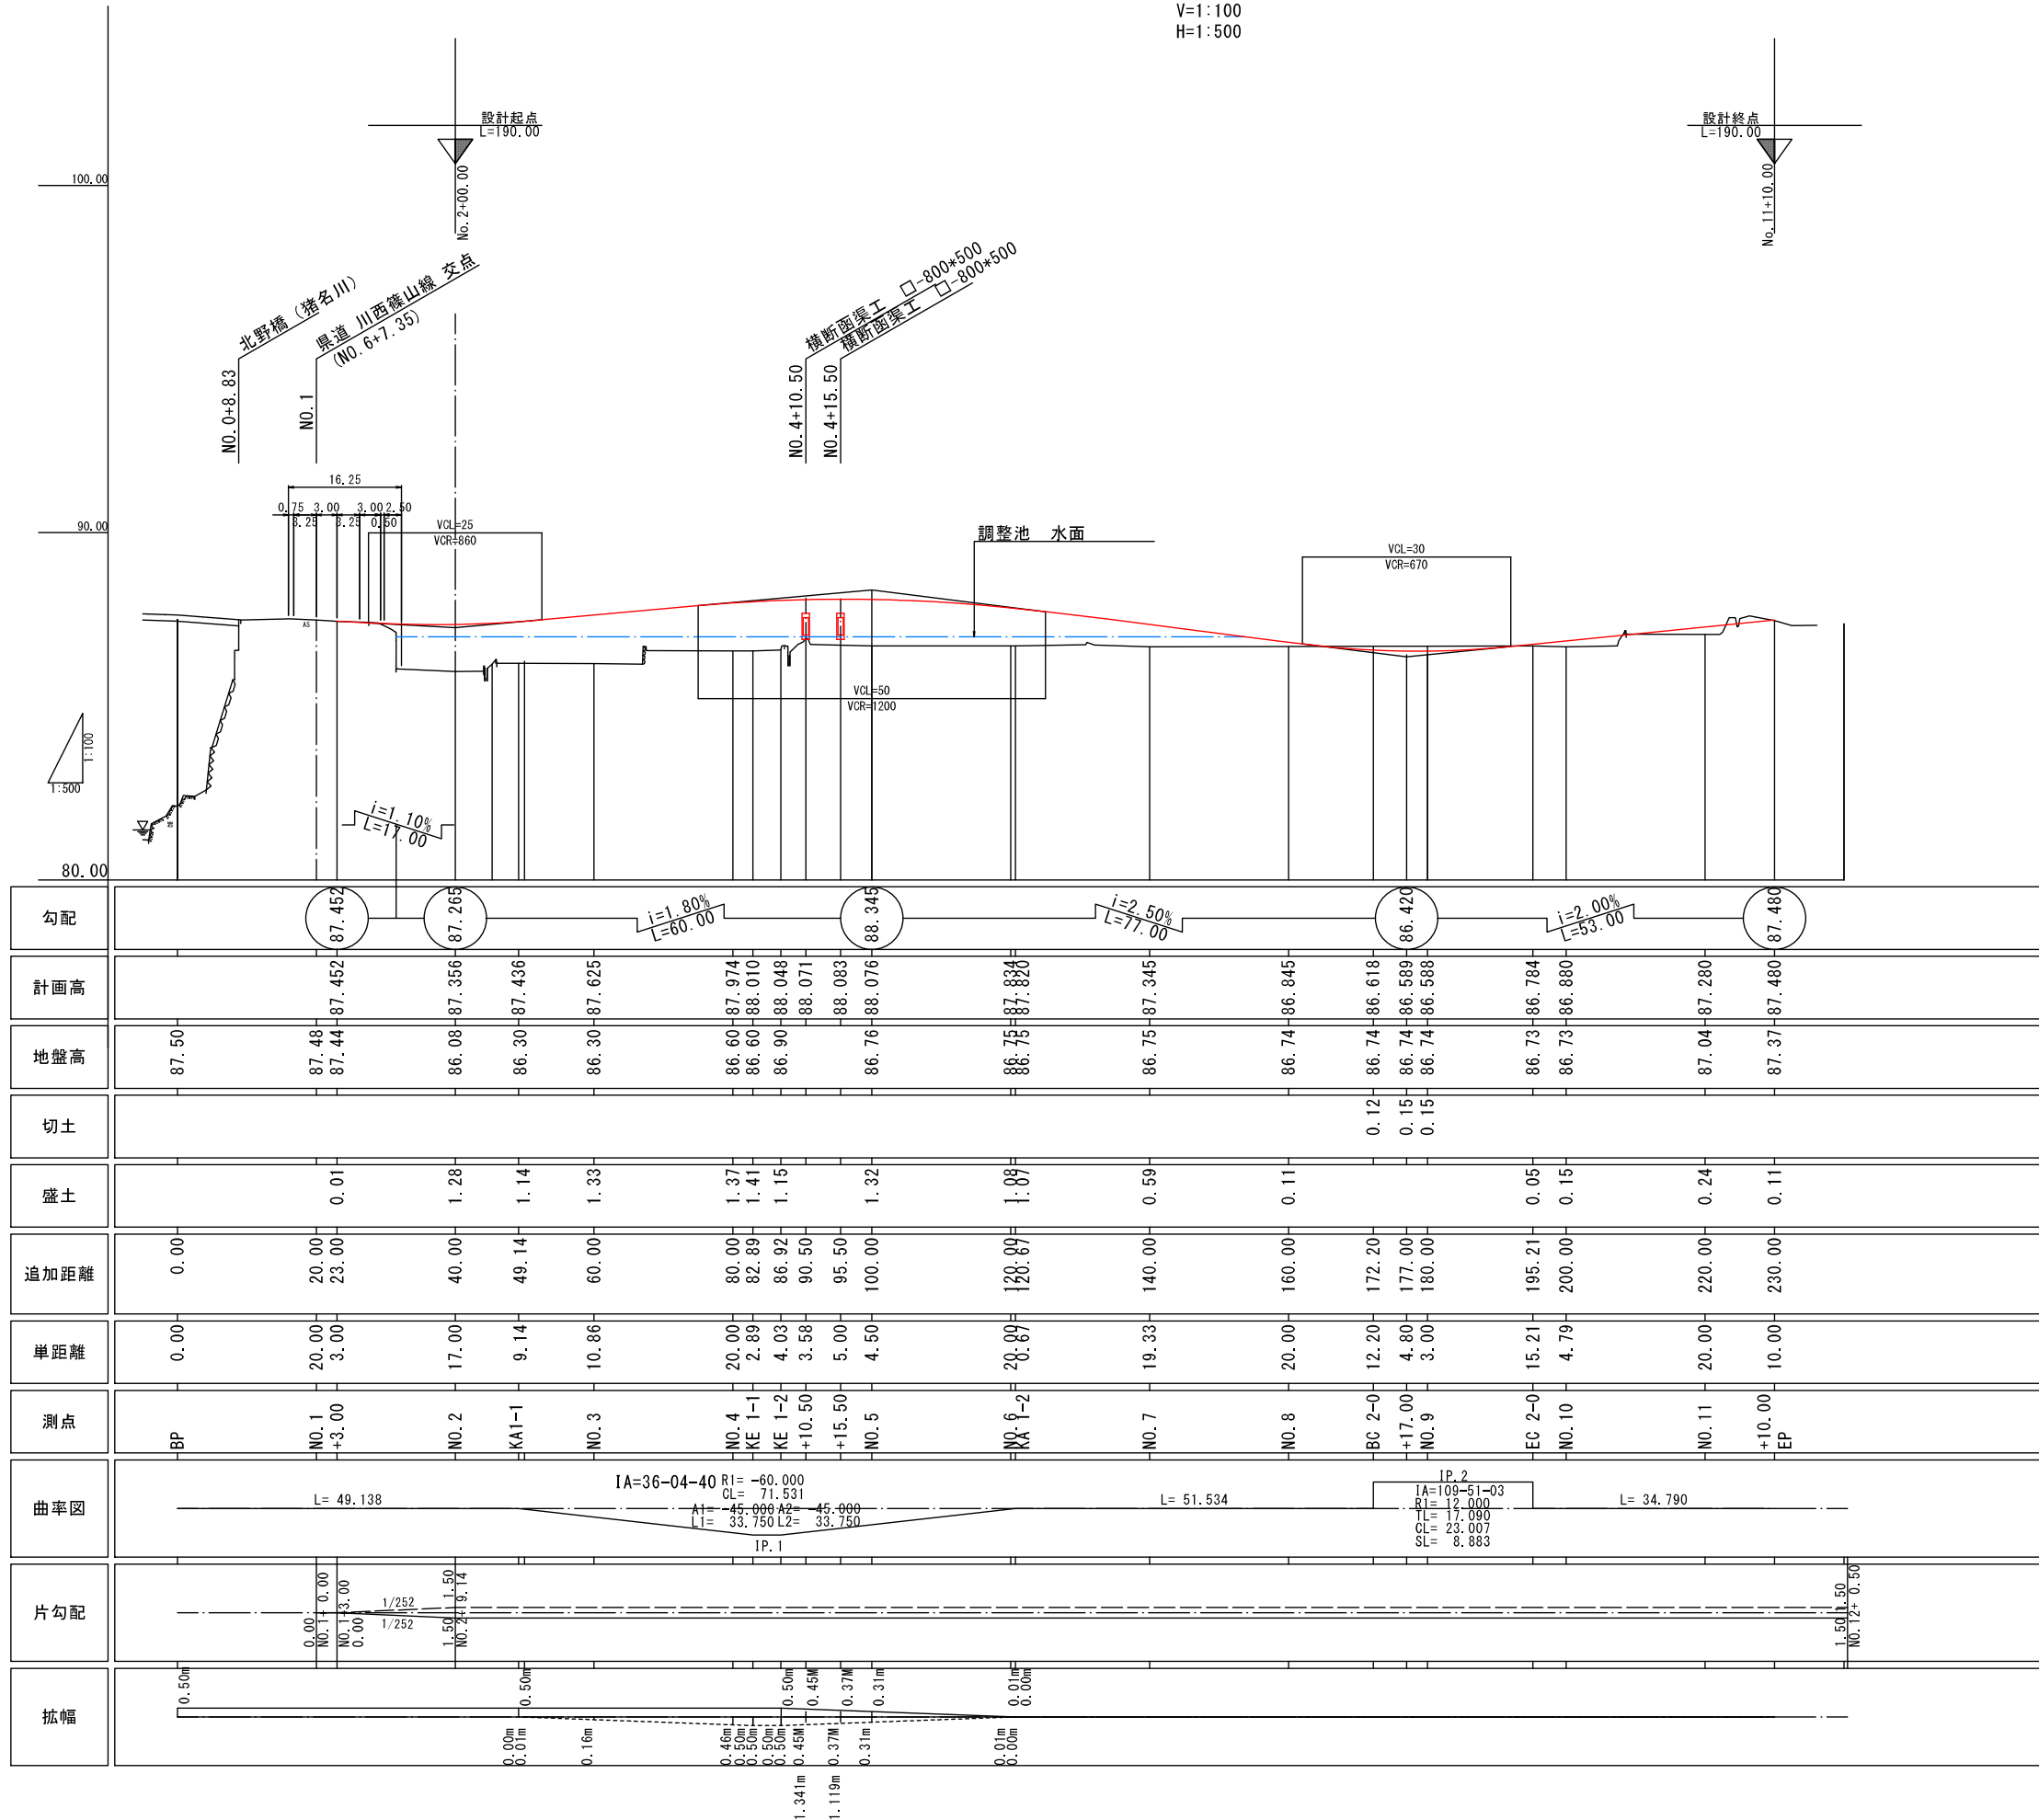

猪名川町南田原 地内	
進入路 縦断面	葉 全
縮 尺 図示	
猪 名 川 町	


県道川西篠山線 標準横断図(1)

縮尺1:100


路線名	県道川西篠山線
道路構造の規格	第3種2級
設計速度	V=60Km/h
交通区分	250≦T<1000 (B交通)
設計C B R	6.0以上

舗装構成


車道部
(250≦T<1000 CBR=6.0以上)

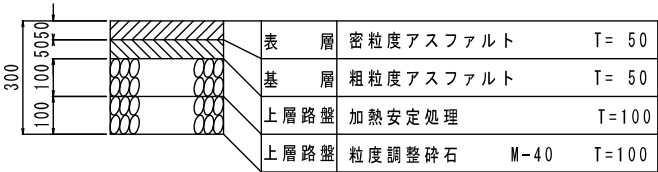


歩道部(一般部)

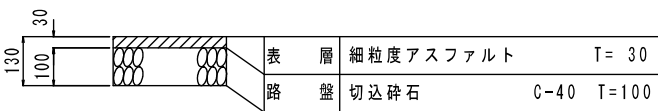


歩道部(乗入部 4.0m<W)

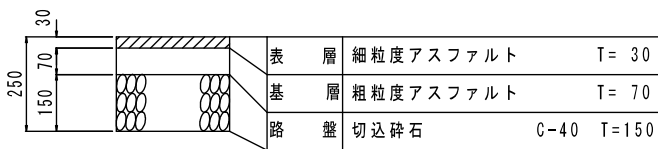

標準部(道の駅区間)

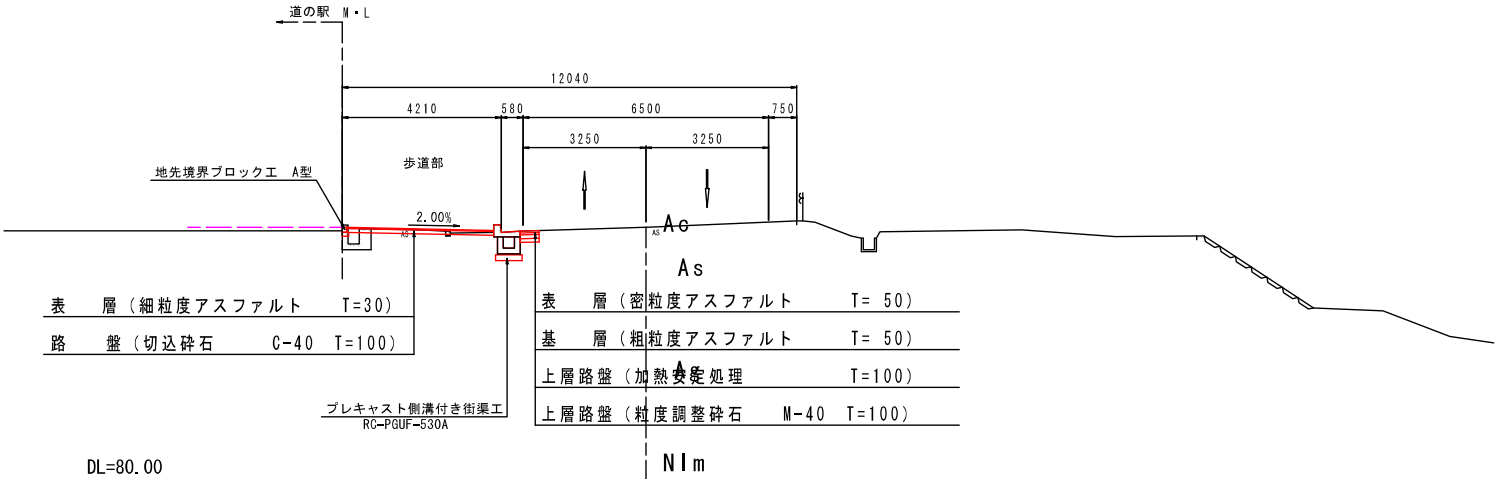

標準部(民地区間)

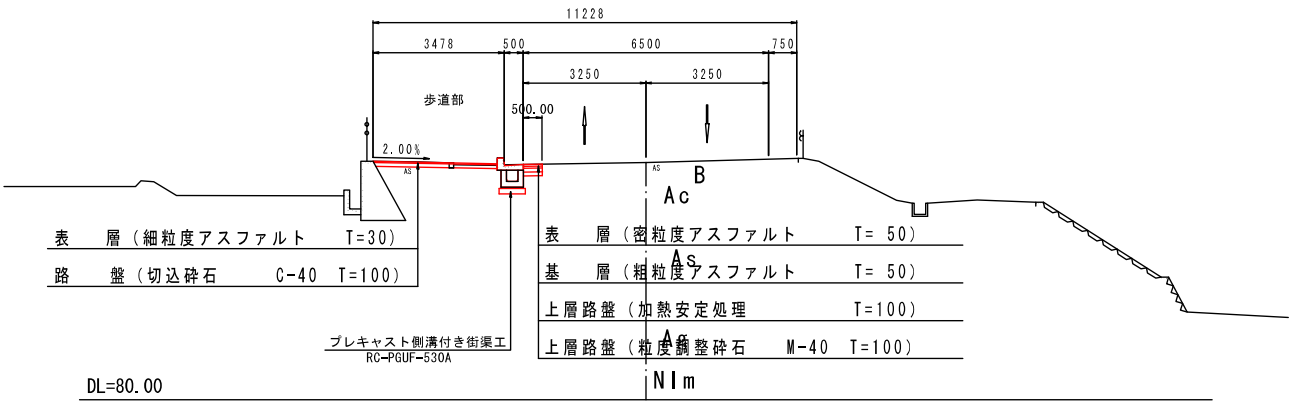

猪名川町南田原 地内	
県道川西篠山線 標準横断図(1)	業全
縮尺 1/100	
猪 名 川 町	

県道川西篠山線 標準横断図(2)

縮尺1:100

路線名	県道川西篠山線
道路構造の規格	第3種2級
設計速度	V=60Km/h
交通区分	250≦T<1000 (B交通)
設計CBR	6.0以上

舗装構成

車道部
(250≦T<1000 CBR=6.0以上)

300		表層	密粒度アスファルト	T= 50
100		基層	粗粒度アスファルト	T= 50
100		上層路盤	加熱安定処理	M-40 T=100
50		上層路盤	粒度調整碎石	M-40 T=100


歩道部(一般部)

130		表層	細粒度アスファルト	T= 30
100		路盤	切込碎石	C-40 T=100


歩道部(乗入部 4.0m<W)

250		表層	細粒度アスファルト	T= 30
150		基層	粗粒度アスファルト	T= 70
70		路盤	切込碎石	C-40 T=150

右折部

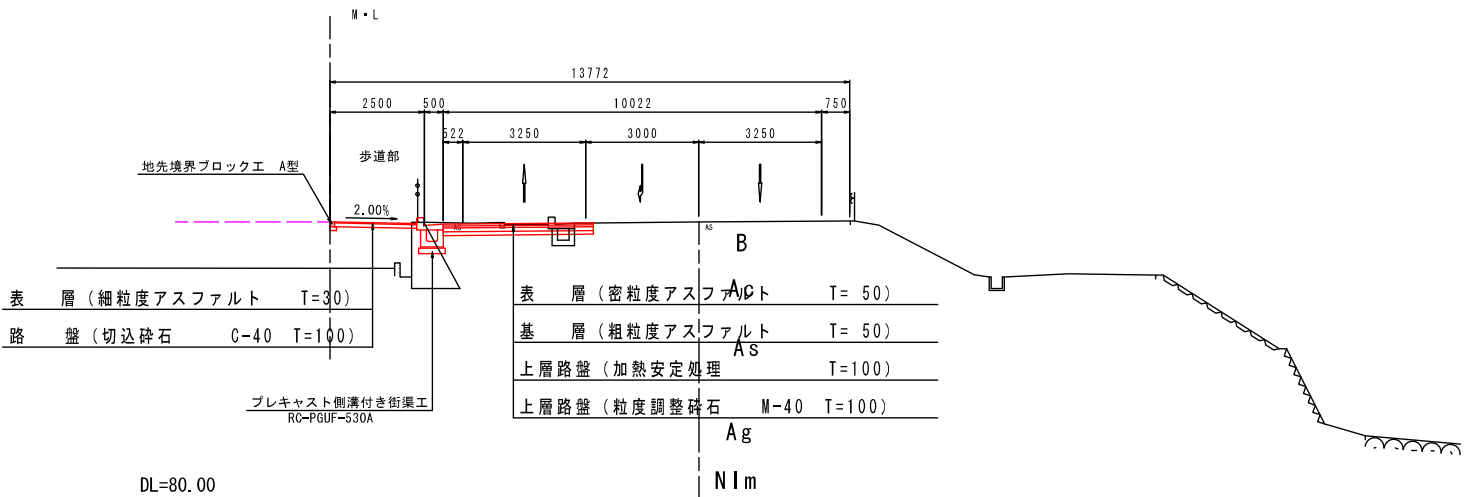

左折部

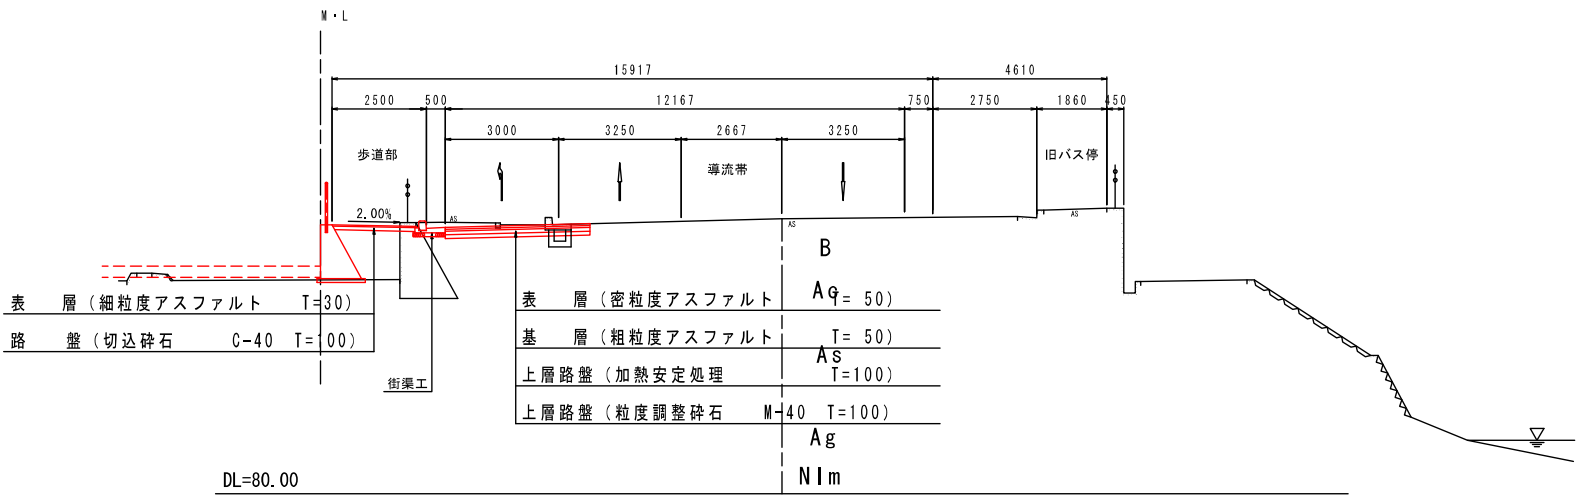


猪名川町南田原 地内	
県道川西篠山線 標準横断図(2)	業全
縮尺 1/100	
猪 名 川 町	

進入路 標準横断図

縮尺1：100

路線名	進入路
道路構造の規格	第3種3級
設計速度	V=40Km/h
交通区分	250≦T<1000 (B交通)
設計CBR	6.0以上

標準部

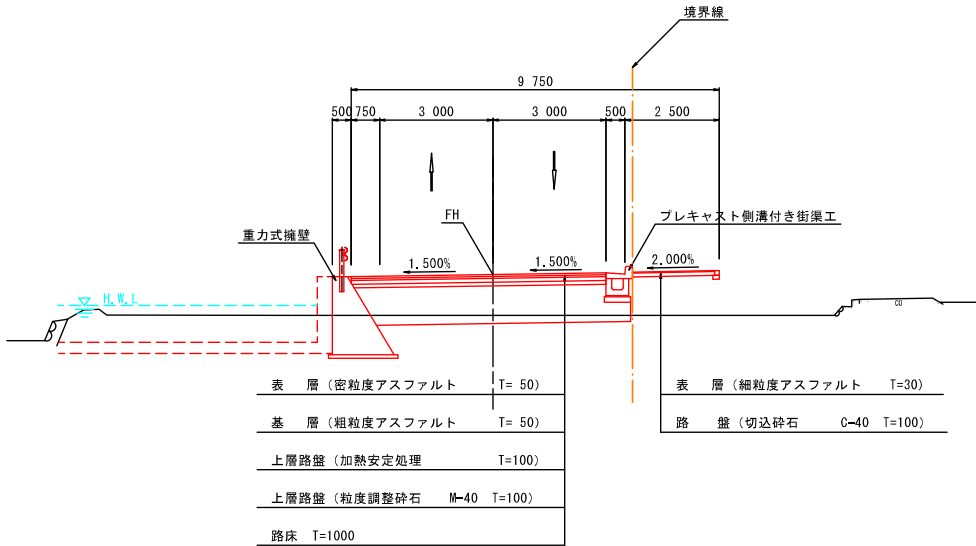


舗装構成


進入路
(250≦T<1000 CBR=6.0以上)



歩道部 (一般部)

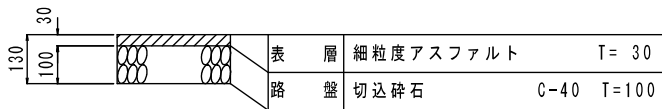

変則車線部

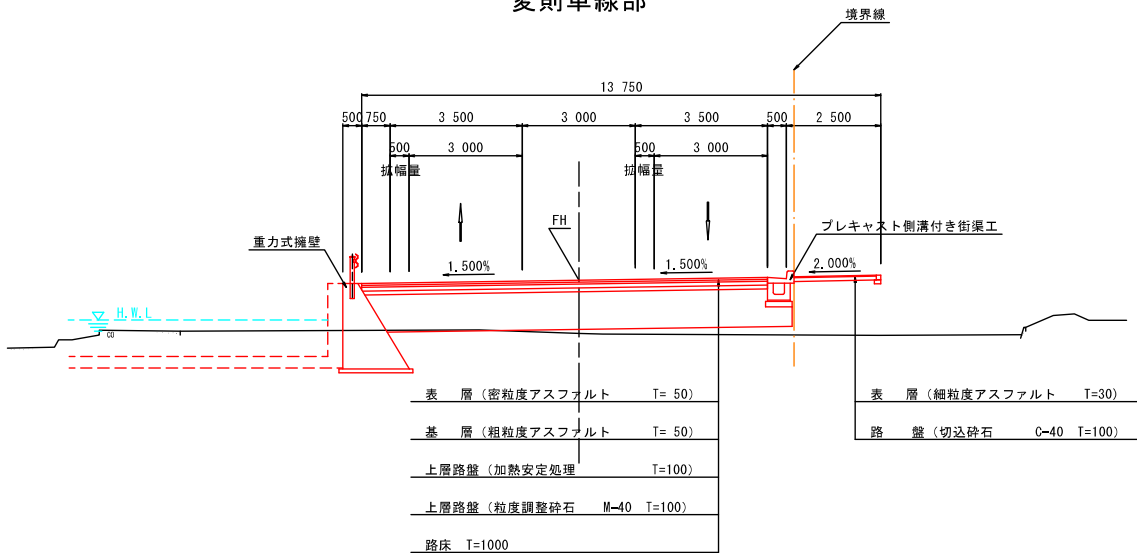

猪名川町南田原 地内	
進入路 標準横断図	業全
縮尺 1/100	
猪 名 川 町	


周回道路 標準横断図


縮尺1：100

路線名	周回道路
道路構造の規格	—
設計速度	—
交通区分	250≦T<1000 (B交通)
設計C B R	6.0以上

舗装構成

周回道路
(250≦T<1000 CBR=6.0以上)

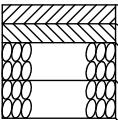300 100 100 50 50		表 層	密粒度アスファルト	T= 50
		基 層	粗粒度アスファルト	T= 50
		上層路盤	加熱安定処理	T=100
		上層路盤	粒度調整碎石 M-40	T=100

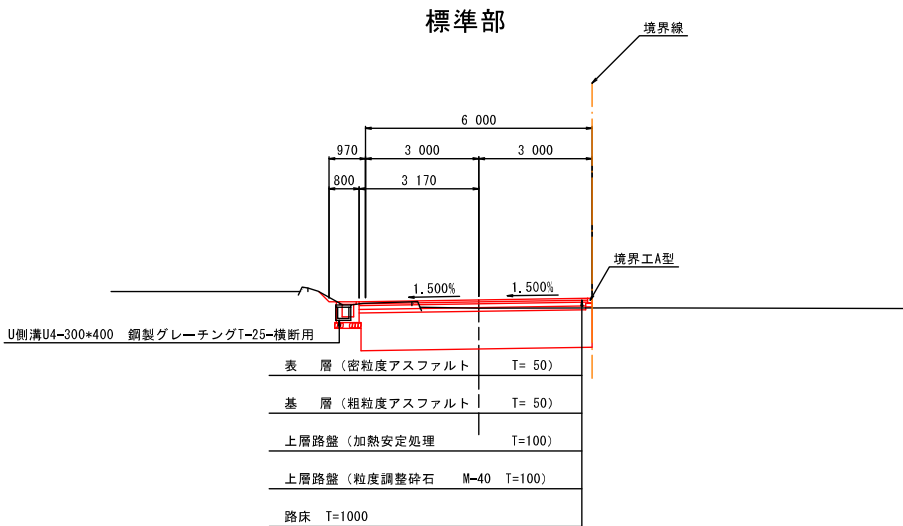

猪名川町南田原 地内	
周回道路 標準横断図	業 全
縮 尺 1/100	
猪 名 川 町	