


交差点計画図

別添資料 6




交差点計画

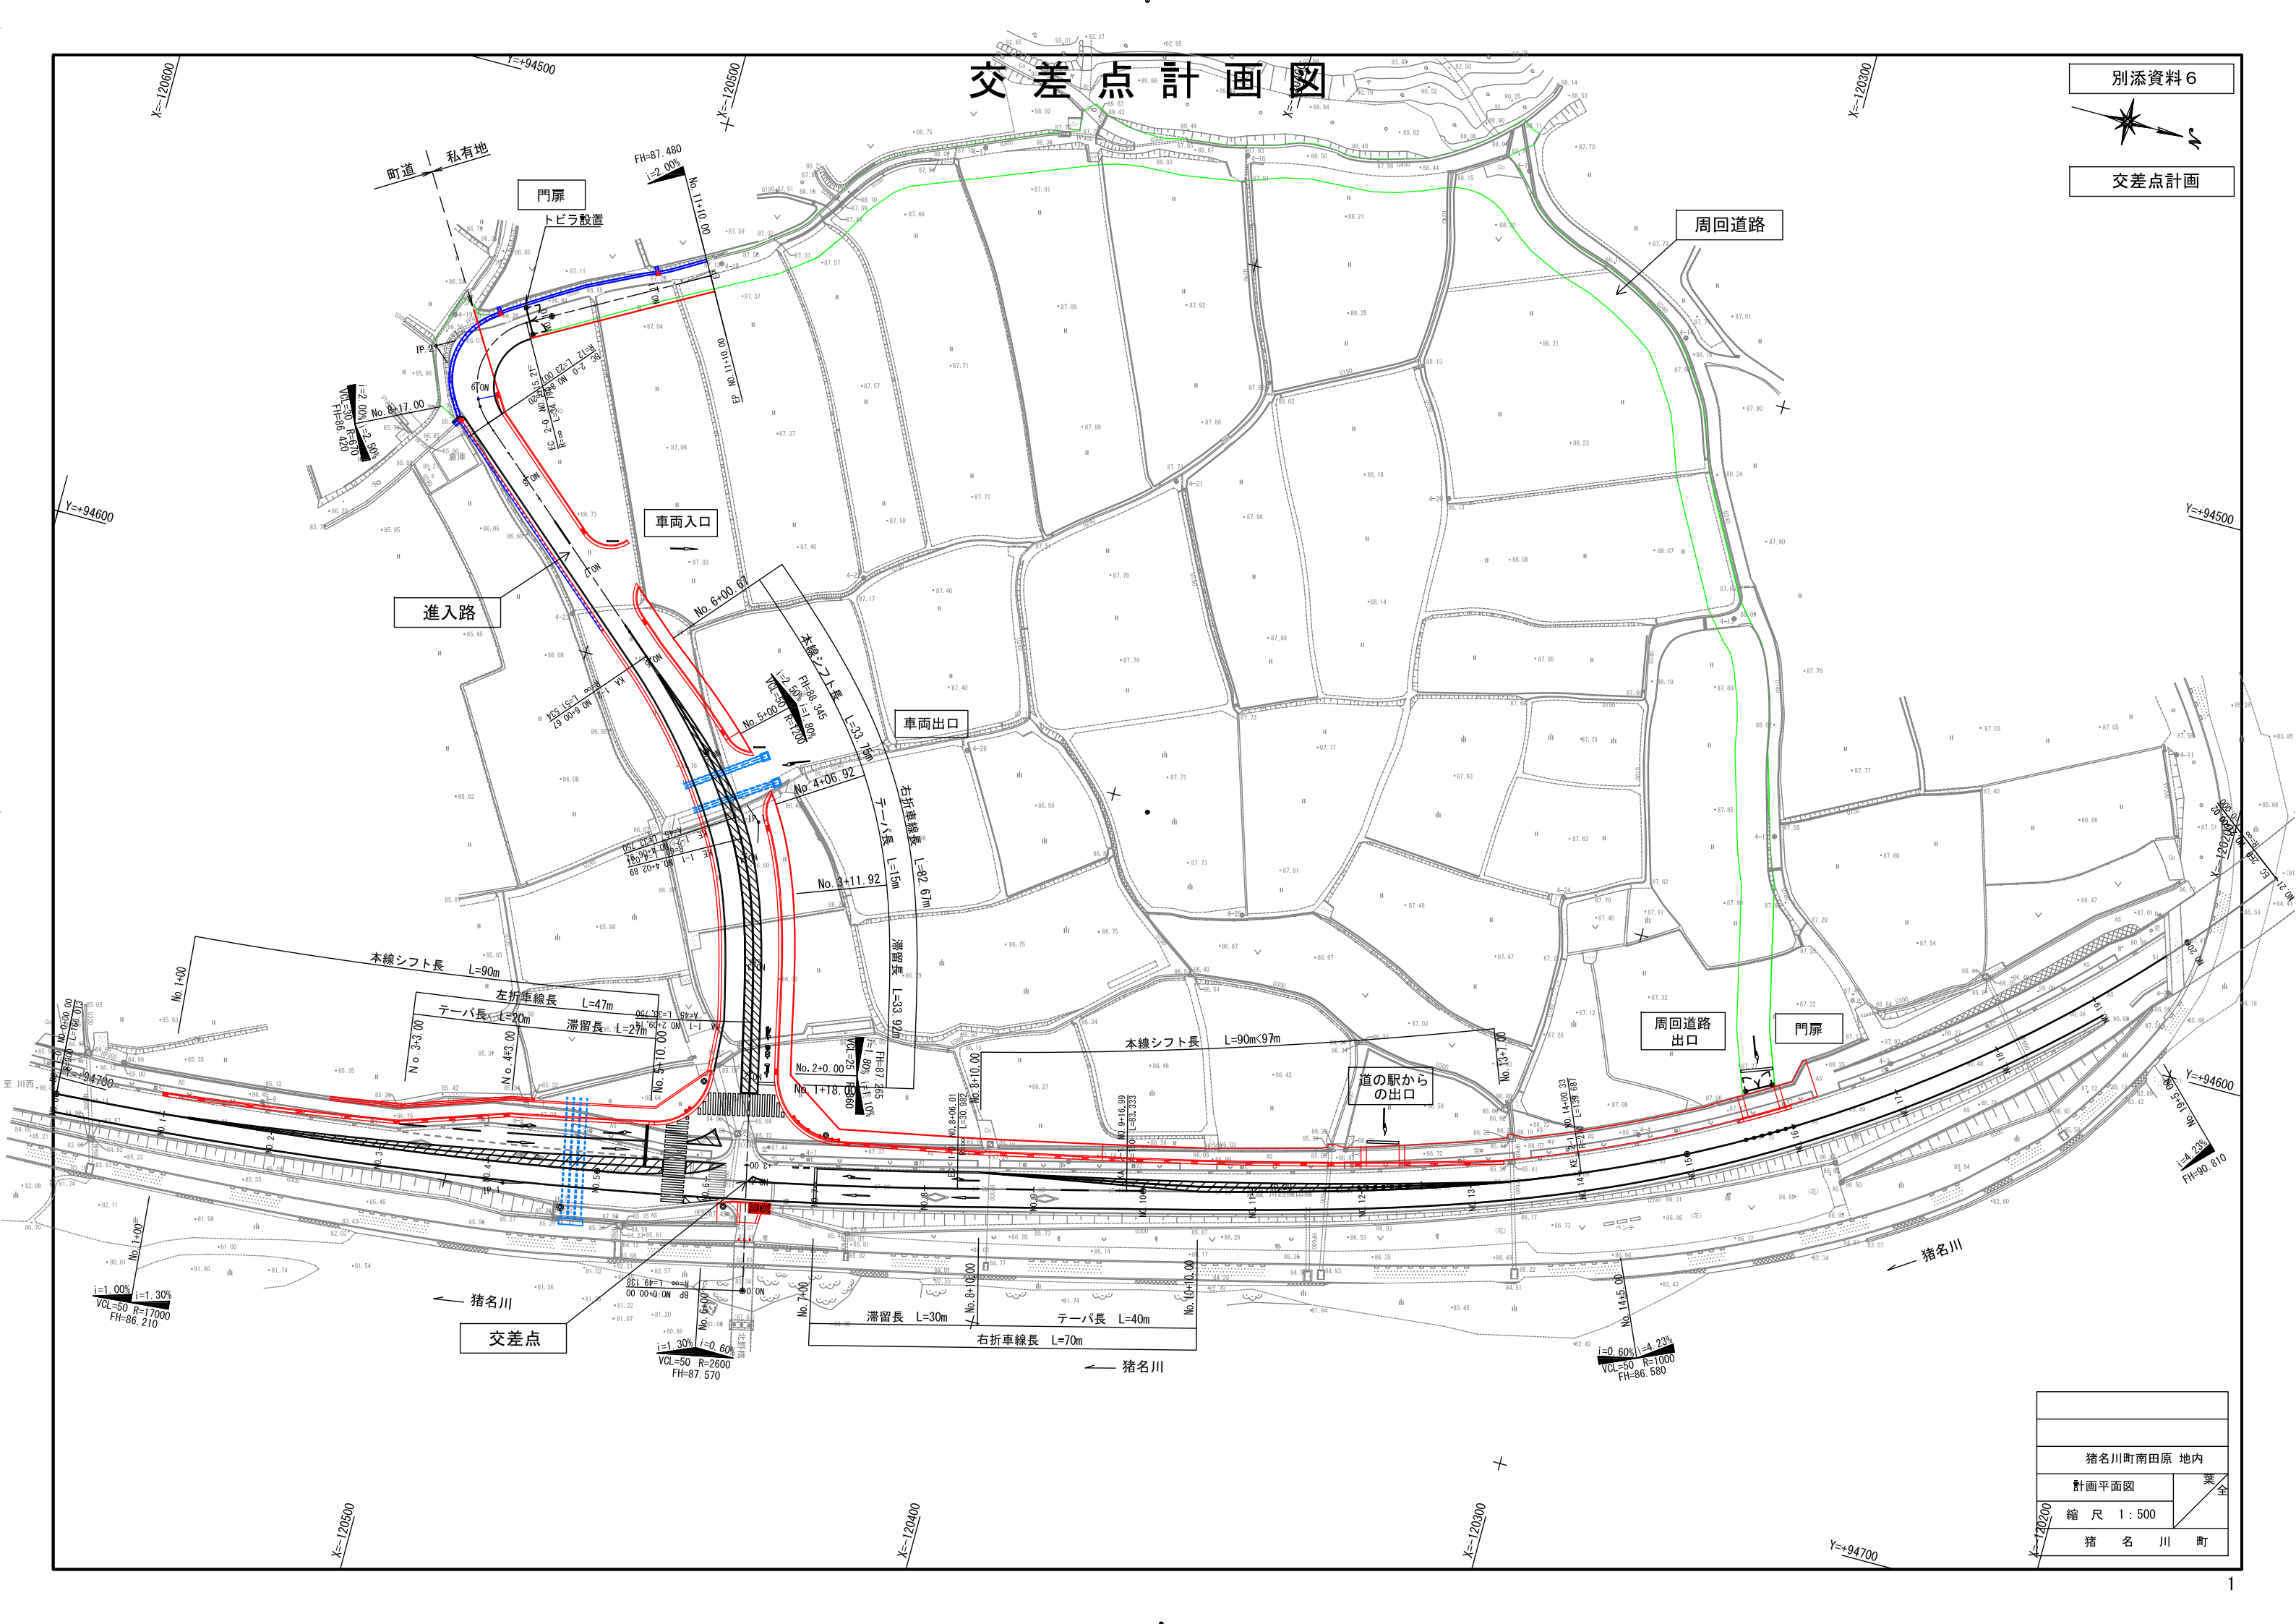

猪名川町南田原 地内	
計画平面図	業全
縮 尺 1 : 500	
猪 名 川 町	


県道川西篠山線 縦断図

V=1:100
H=1:500

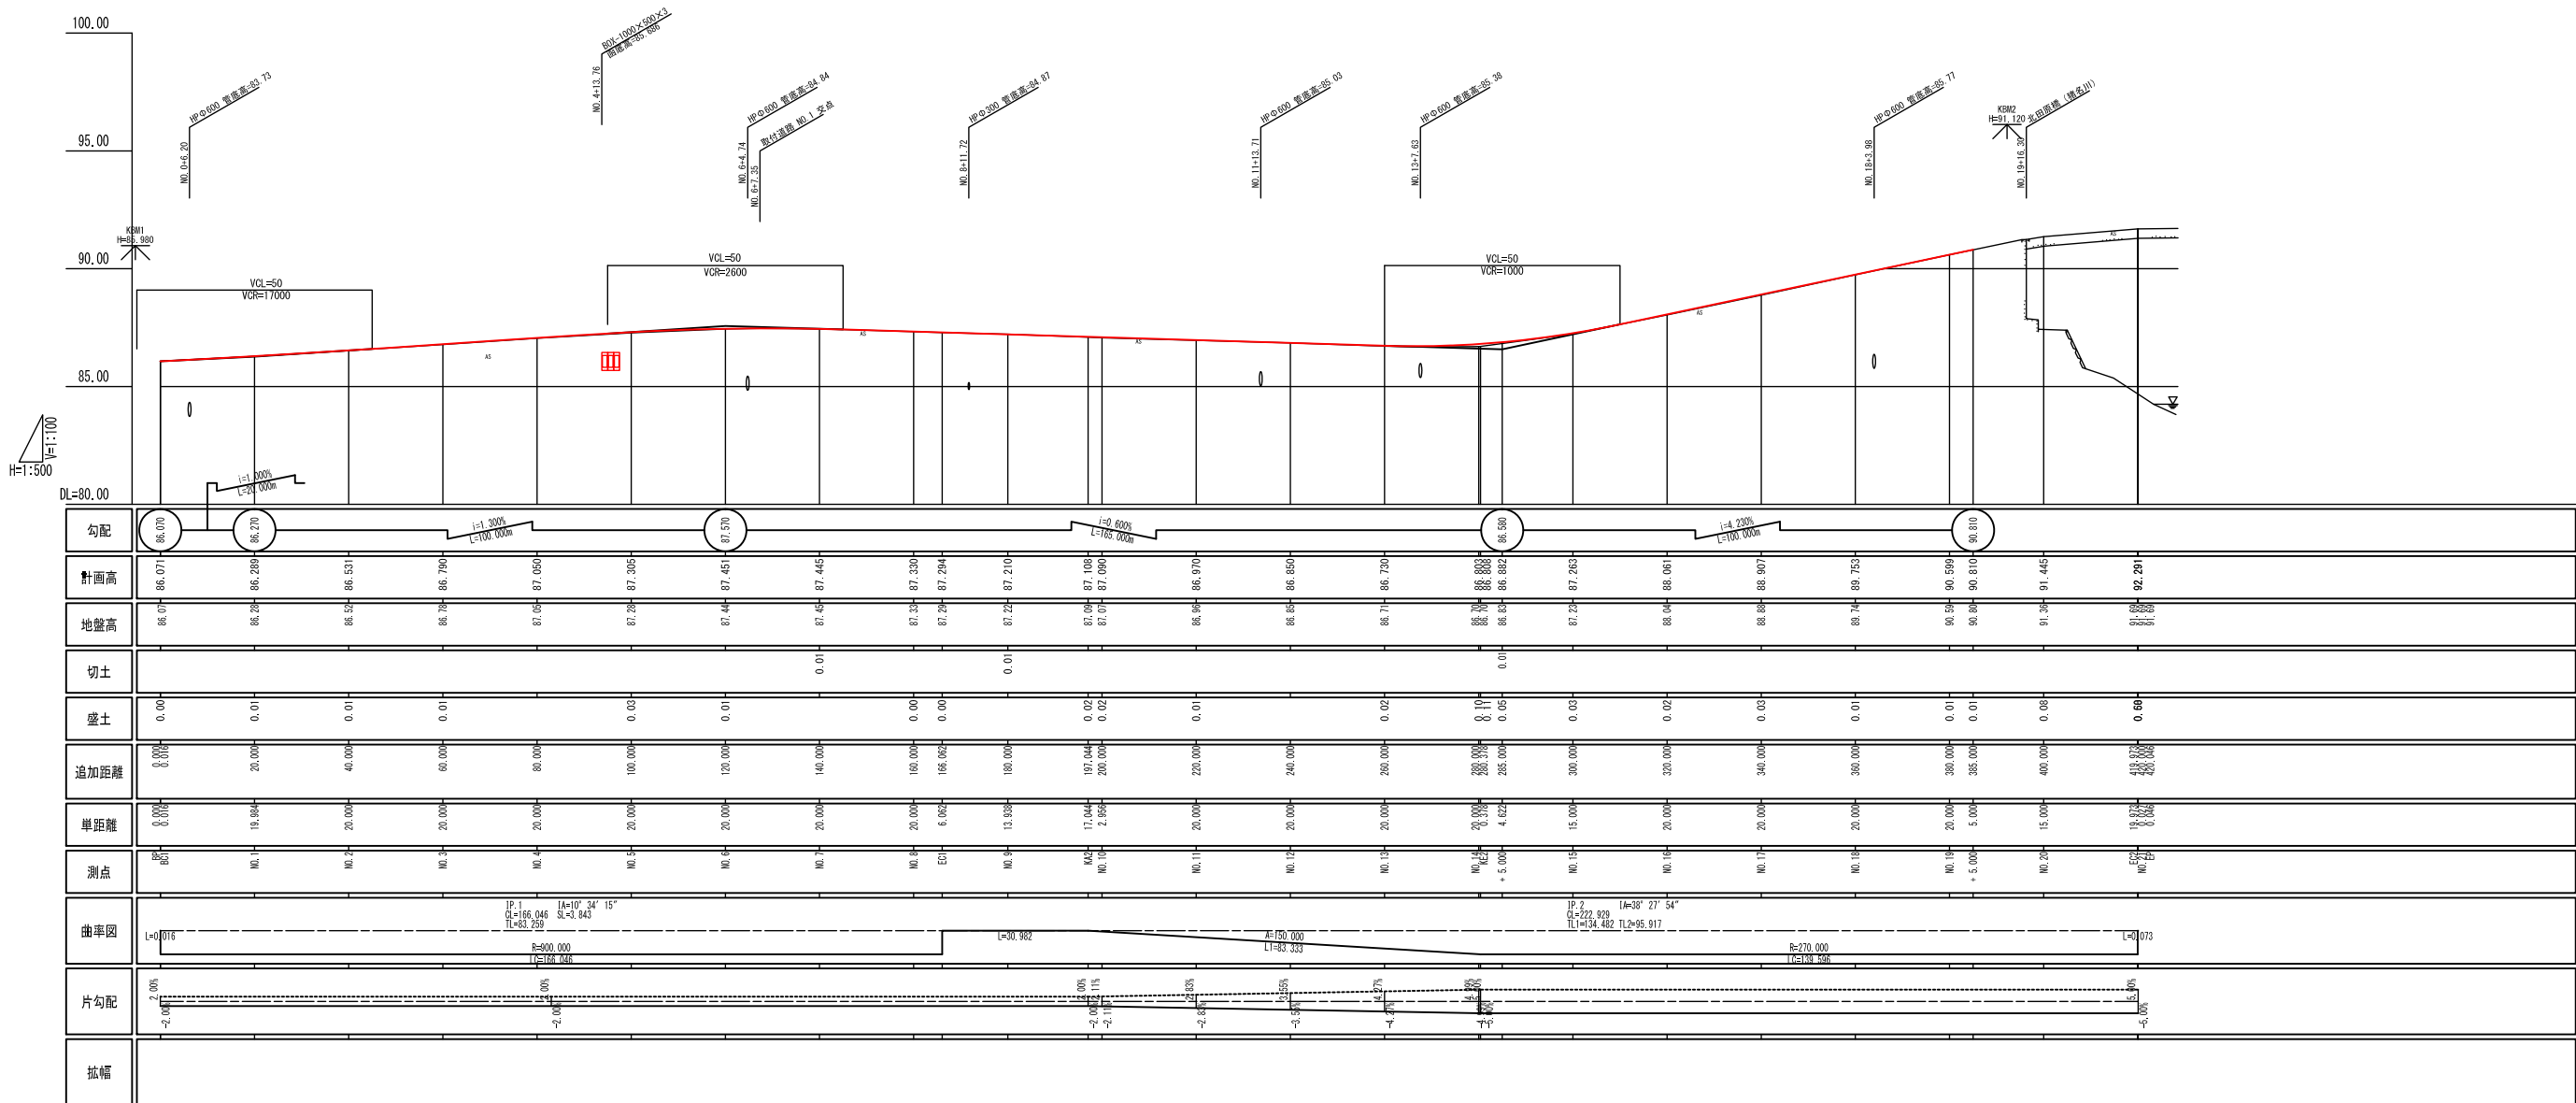

進入路 縦断図

V=1:100
H=1:500

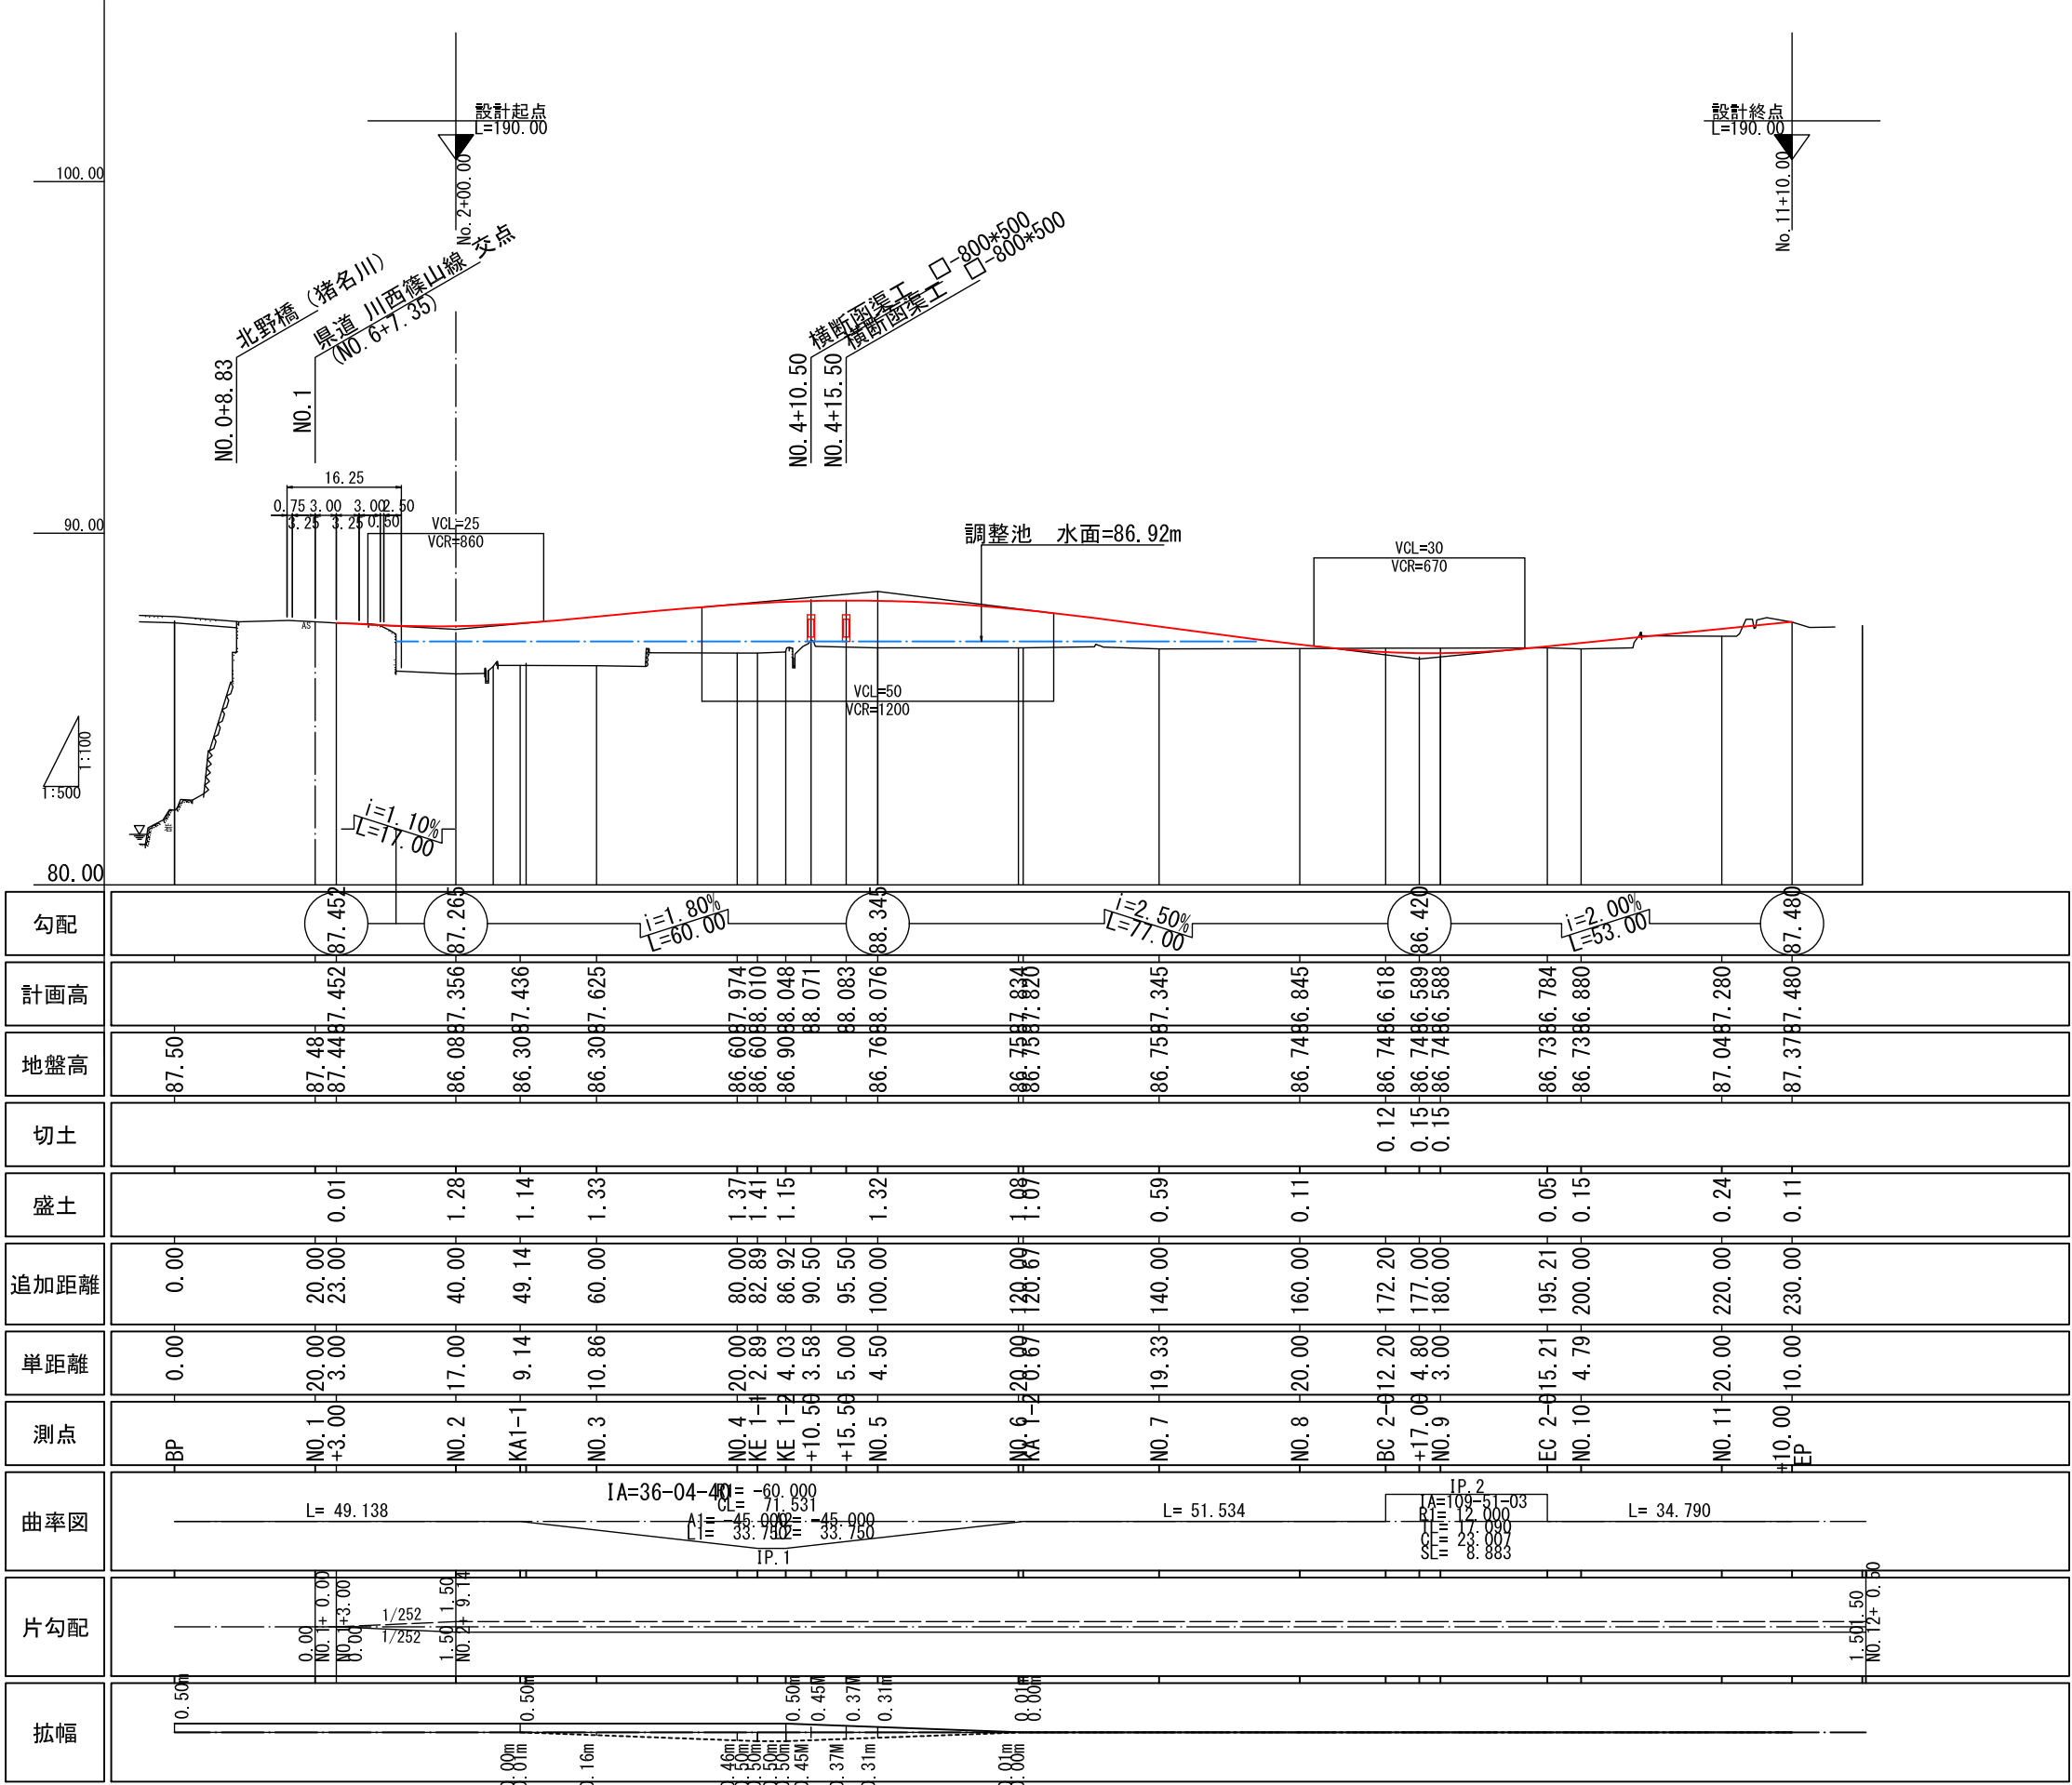


猪名川町南田原 地内	
縦断図	葉全
縮尺 V=1:100 H=1:500	
猪 名 川 町	

県道川西篠山線 標準横断図(1) 縮尺1:100


路線名	県道川西篠山線	
道路構造の規格	第3種2級	
設計速度	V=60Km/h	
交通区分	250≦T<1000	(B交通)
設計CBR	6.0以上	

舗装構成


車道部
($250 \leq T < 1000$ CBR=6.0以上)

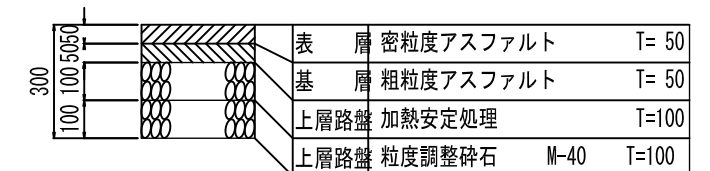


歩道部(一般部)

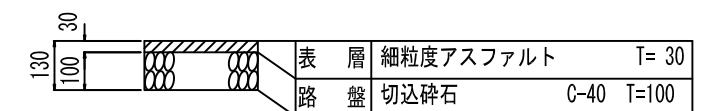


歩道部(乗入部 $4.0\text{m} < W$)

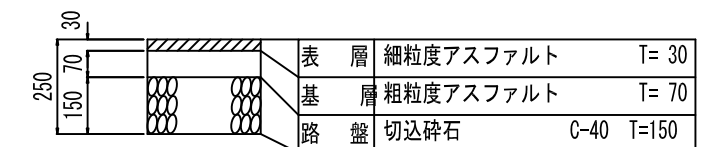

標準部(道の駅区間)

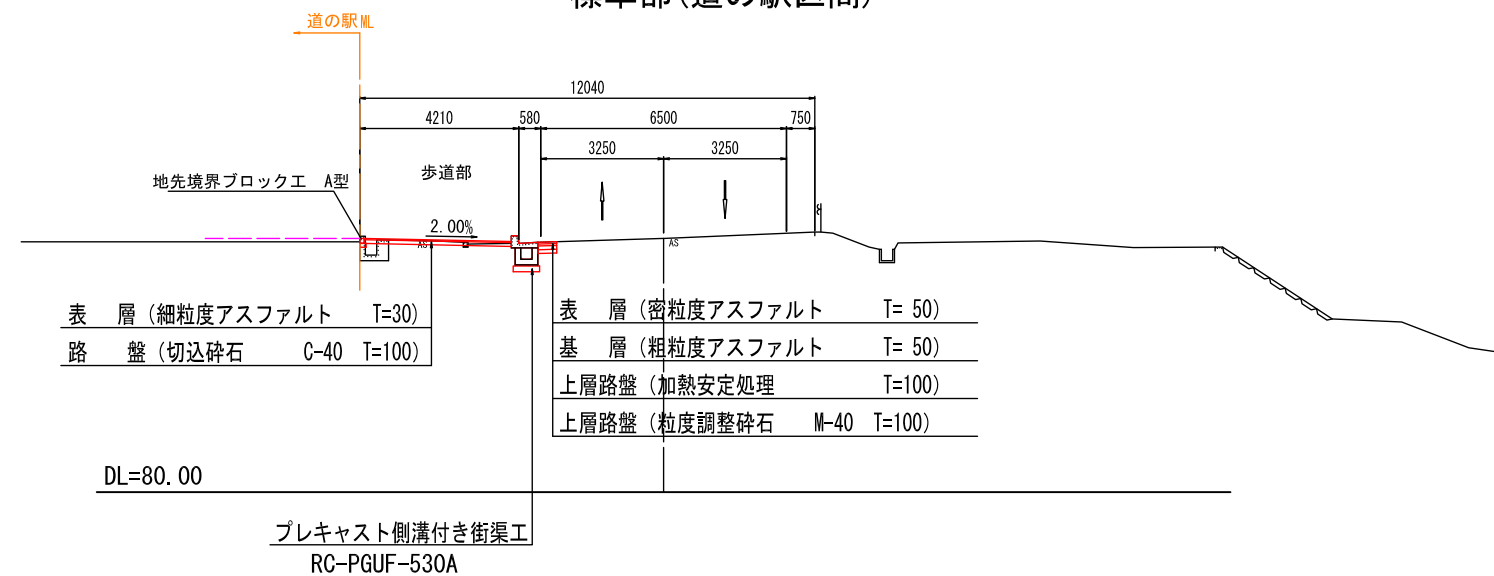

標準部(民地区間)

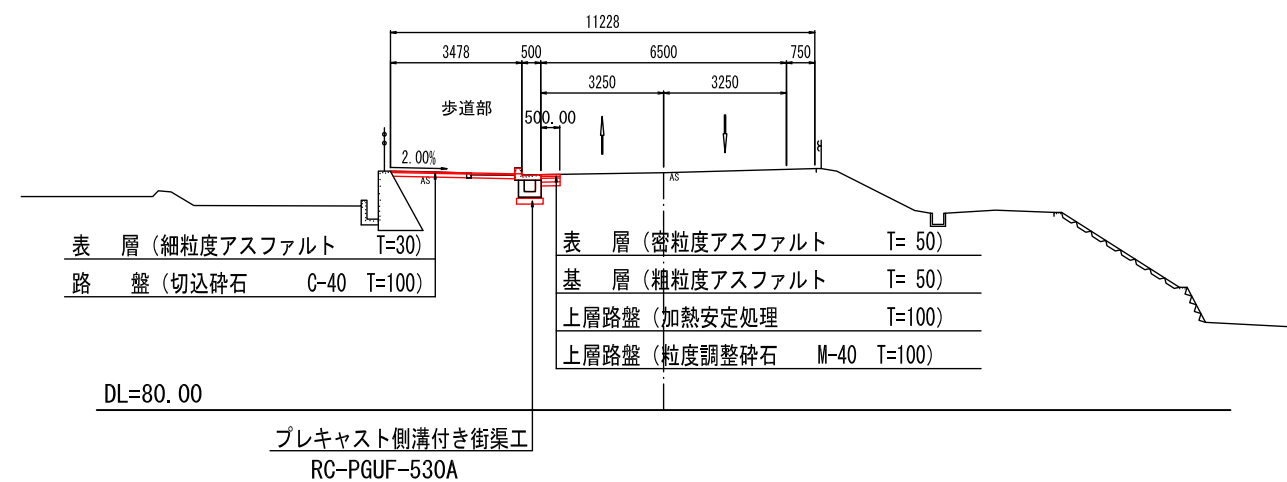

県道 川西篠山線


猪名川町南田原 地内	
標準横断図(1)	葉 全
縮 尺 1/100	
猪 名 川 町	

県道川西篠山線 標準横断図(2) 縮尺1:100


路線名	県道川西篠山線	(B交通)
道路構造の規格	第3種2級	
設計速度	V=60Km/h	
交通区分	250≦T<1000	
設計CBR	6.0以上	

舗装構成


車道部
($250 \leq T < 1000$ CBR=6.0以上)

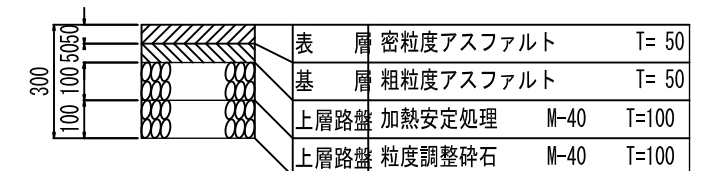


歩道部(一般部)

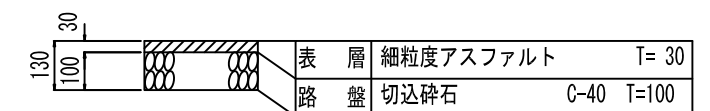


歩道部(乗入部 $4.0\text{m} < W$)

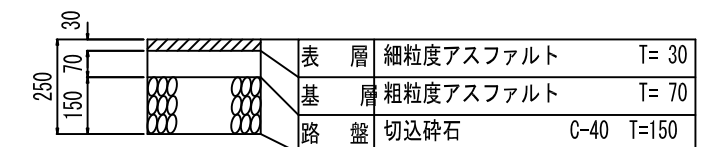

右折部

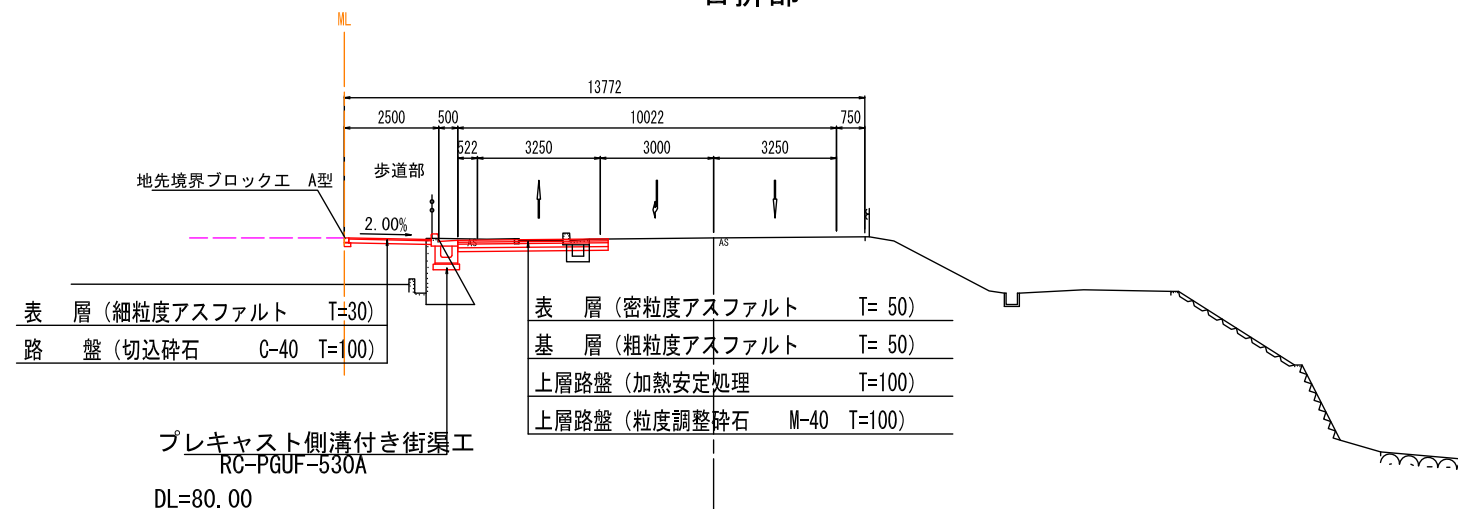


左折部

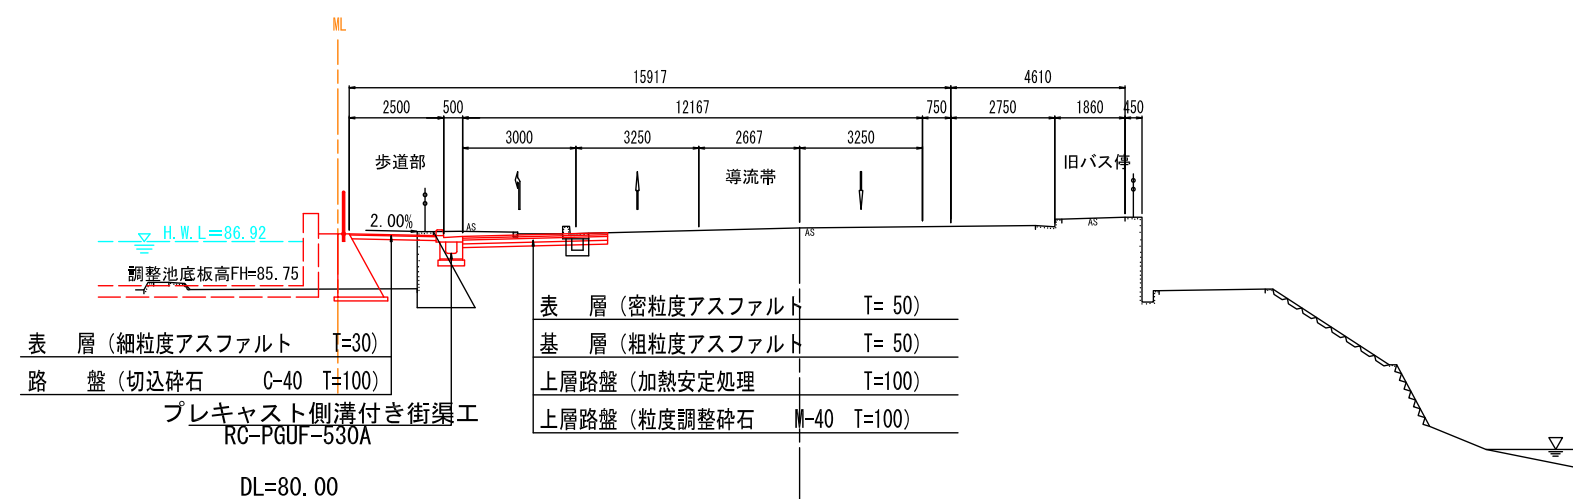

景道 川西篠山線	
猪名川町南田原 地内	
標準横断図(2)	葉全
縮 尺 1/100	
猪 名 川 町	

進入路
 標準横断図
 縮尺1：100


標準部

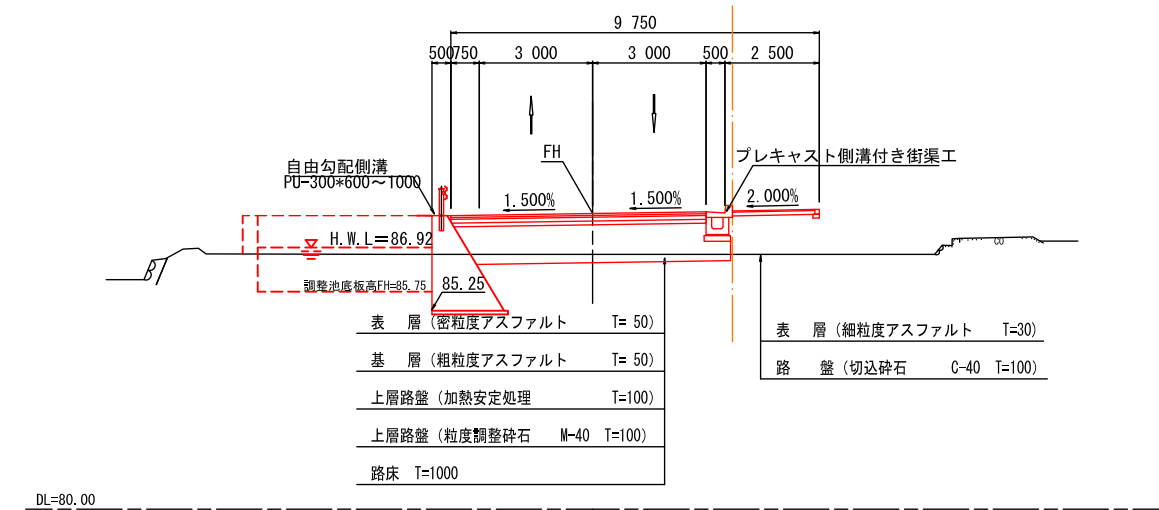


路線名	進入路
道路構造の規格	第3種3級
設計速度	V=40Km/h
交通区分	250≦T<1000 (B交通)
設計C B R	6.0以上

舗装構成


進入路（町道）
 (250≦T<1000 CBR=6.0以上)

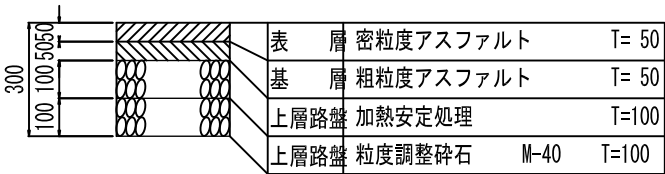

歩道部（一般部）

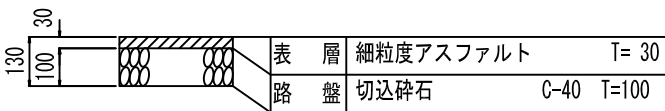

変則車線部

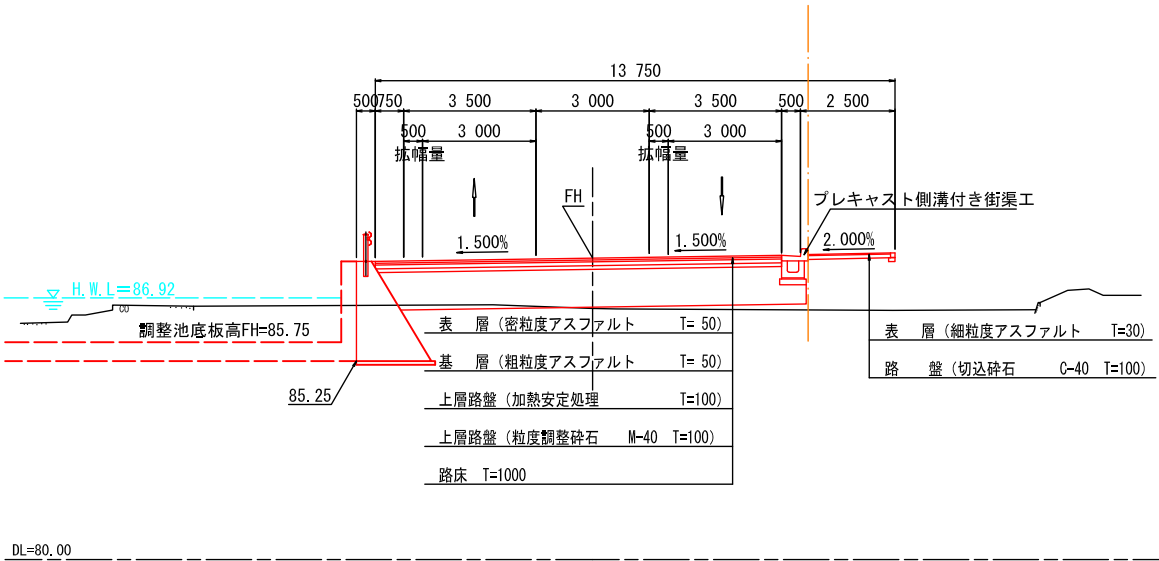

進入路

猪名川町南田原 地内	
標準横断図	葉全
縮 尺 1/100	
猪 名 川 町	

周回道路 標準横断図


縮尺1：100

路線名	周回道路
道路構造の規格	—
設計速度	—
交通区分	250≦T<1000 (B交通)
設計C B R	6.0以上

舗装構成

周回道路
(250≦T<1000 CBR=6.0以上)

表層	密粒度アスファルト	T= 50
基層	粗粒度アスファルト	T= 50
上層路盤	加熱安定処理	T=100
上層路盤	粒度調整碎石	M-40 T=100

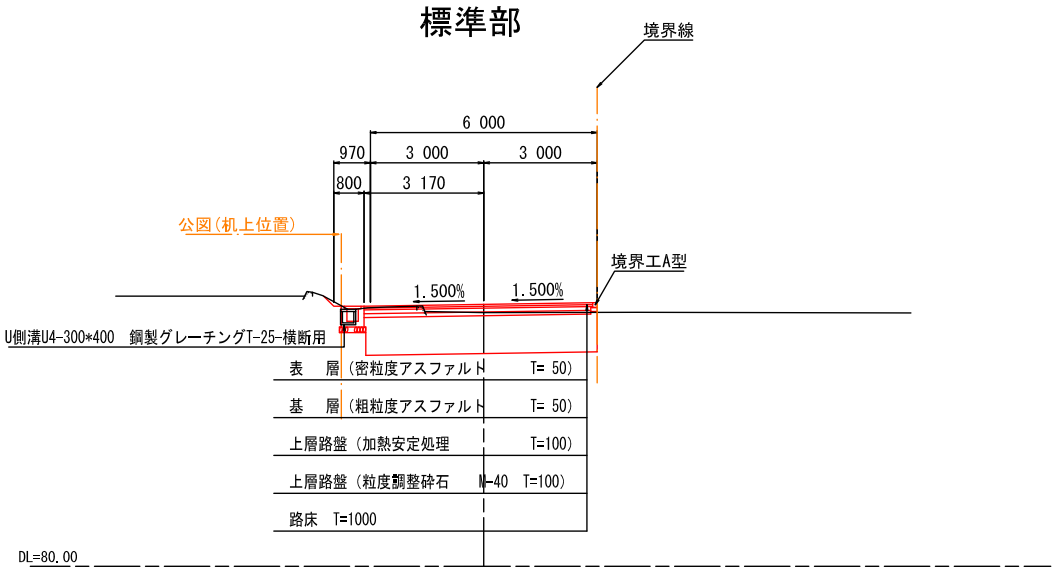

周回道路	
猪名川町南田原 地内	
標準横断図	葉全
縮 尺 1/100	
猪 名 川 町	