


猪名川町

課長	主幹	副主幹	担当	製図	事業名/工事名	委託/工事番号	備考	作成日付	図名	図面分類
					猪名川町 社会福祉会館			R01.05.07	1階平面図	図面番号
									(A1判) 1/100 (A3判) 1/200	01

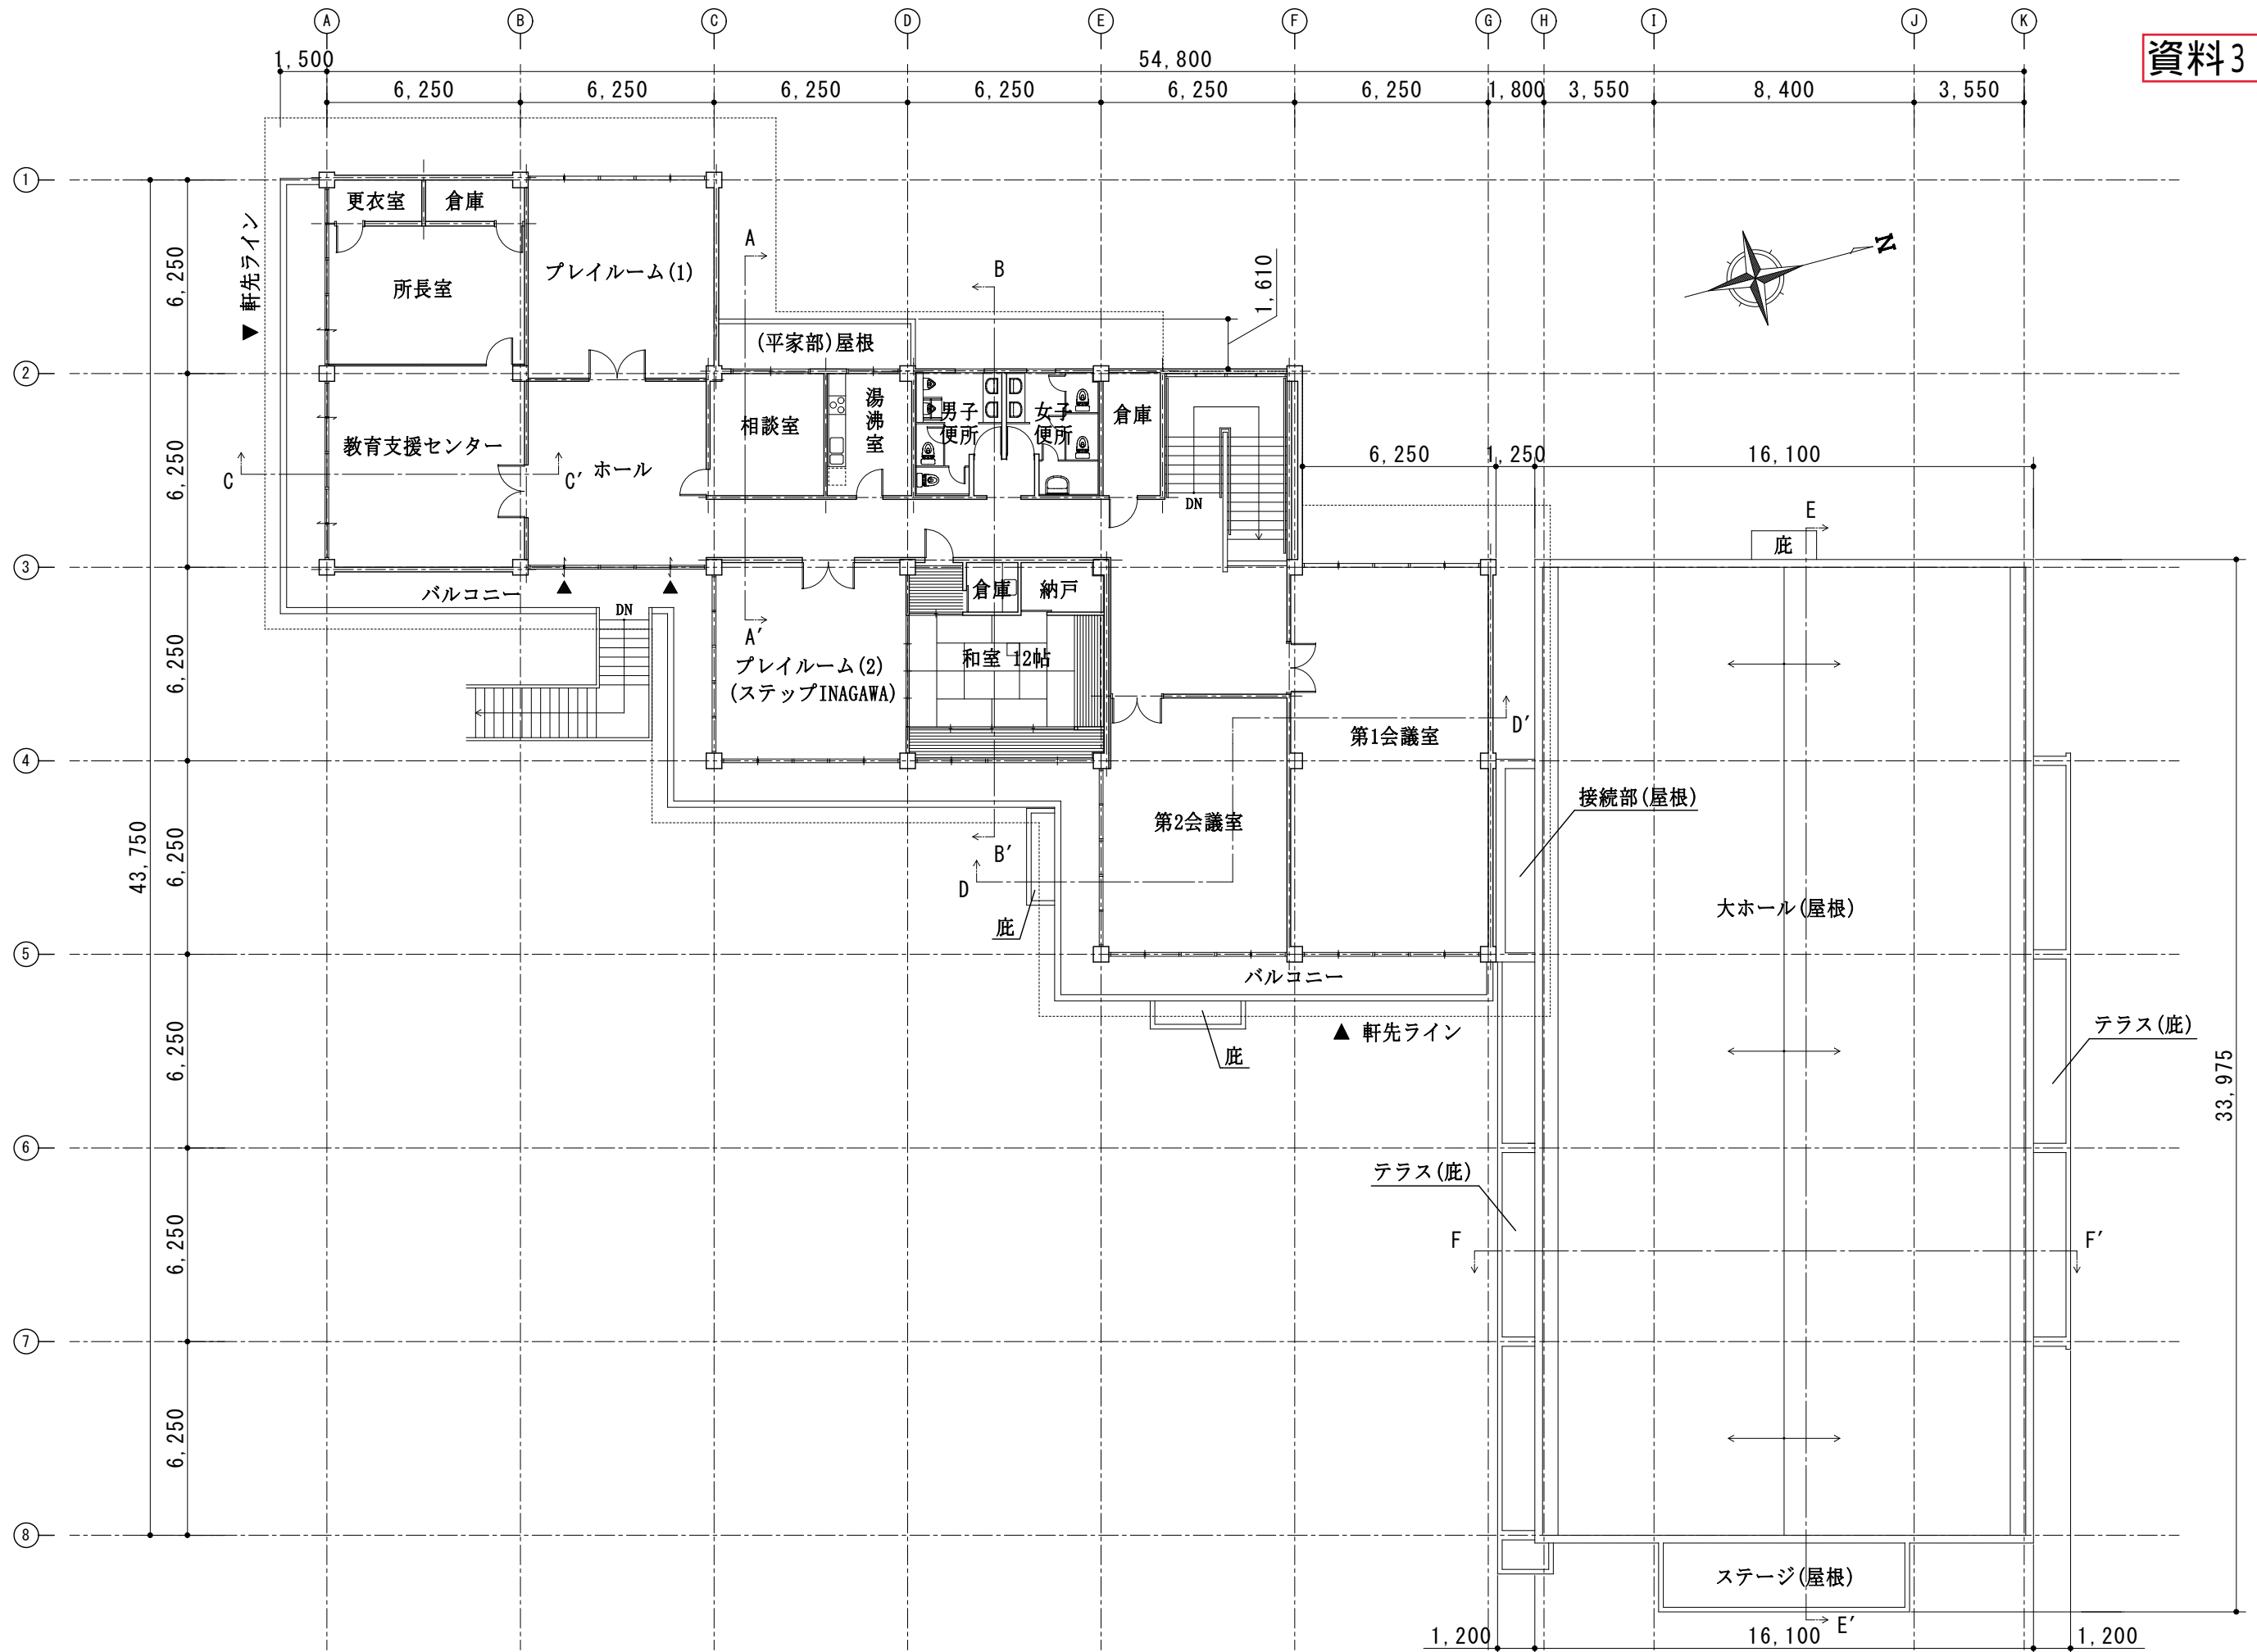

猪名川町

課長	主幹	副主幹	担当	製図	事業名/工事名	委託/工事番号	備考	作成日付	R01.05.07	図名	図面分類
					猪名川町 社会福祉会館			修正 修正		2階平面図 兼 1階大ホール屋根伏図	図面番号
										(A1判) 1/100 (A3判) 1/200	02