別添資料13

道の駅施設配置イメージ（参考図）　縮尺 1：1,000　（A3）

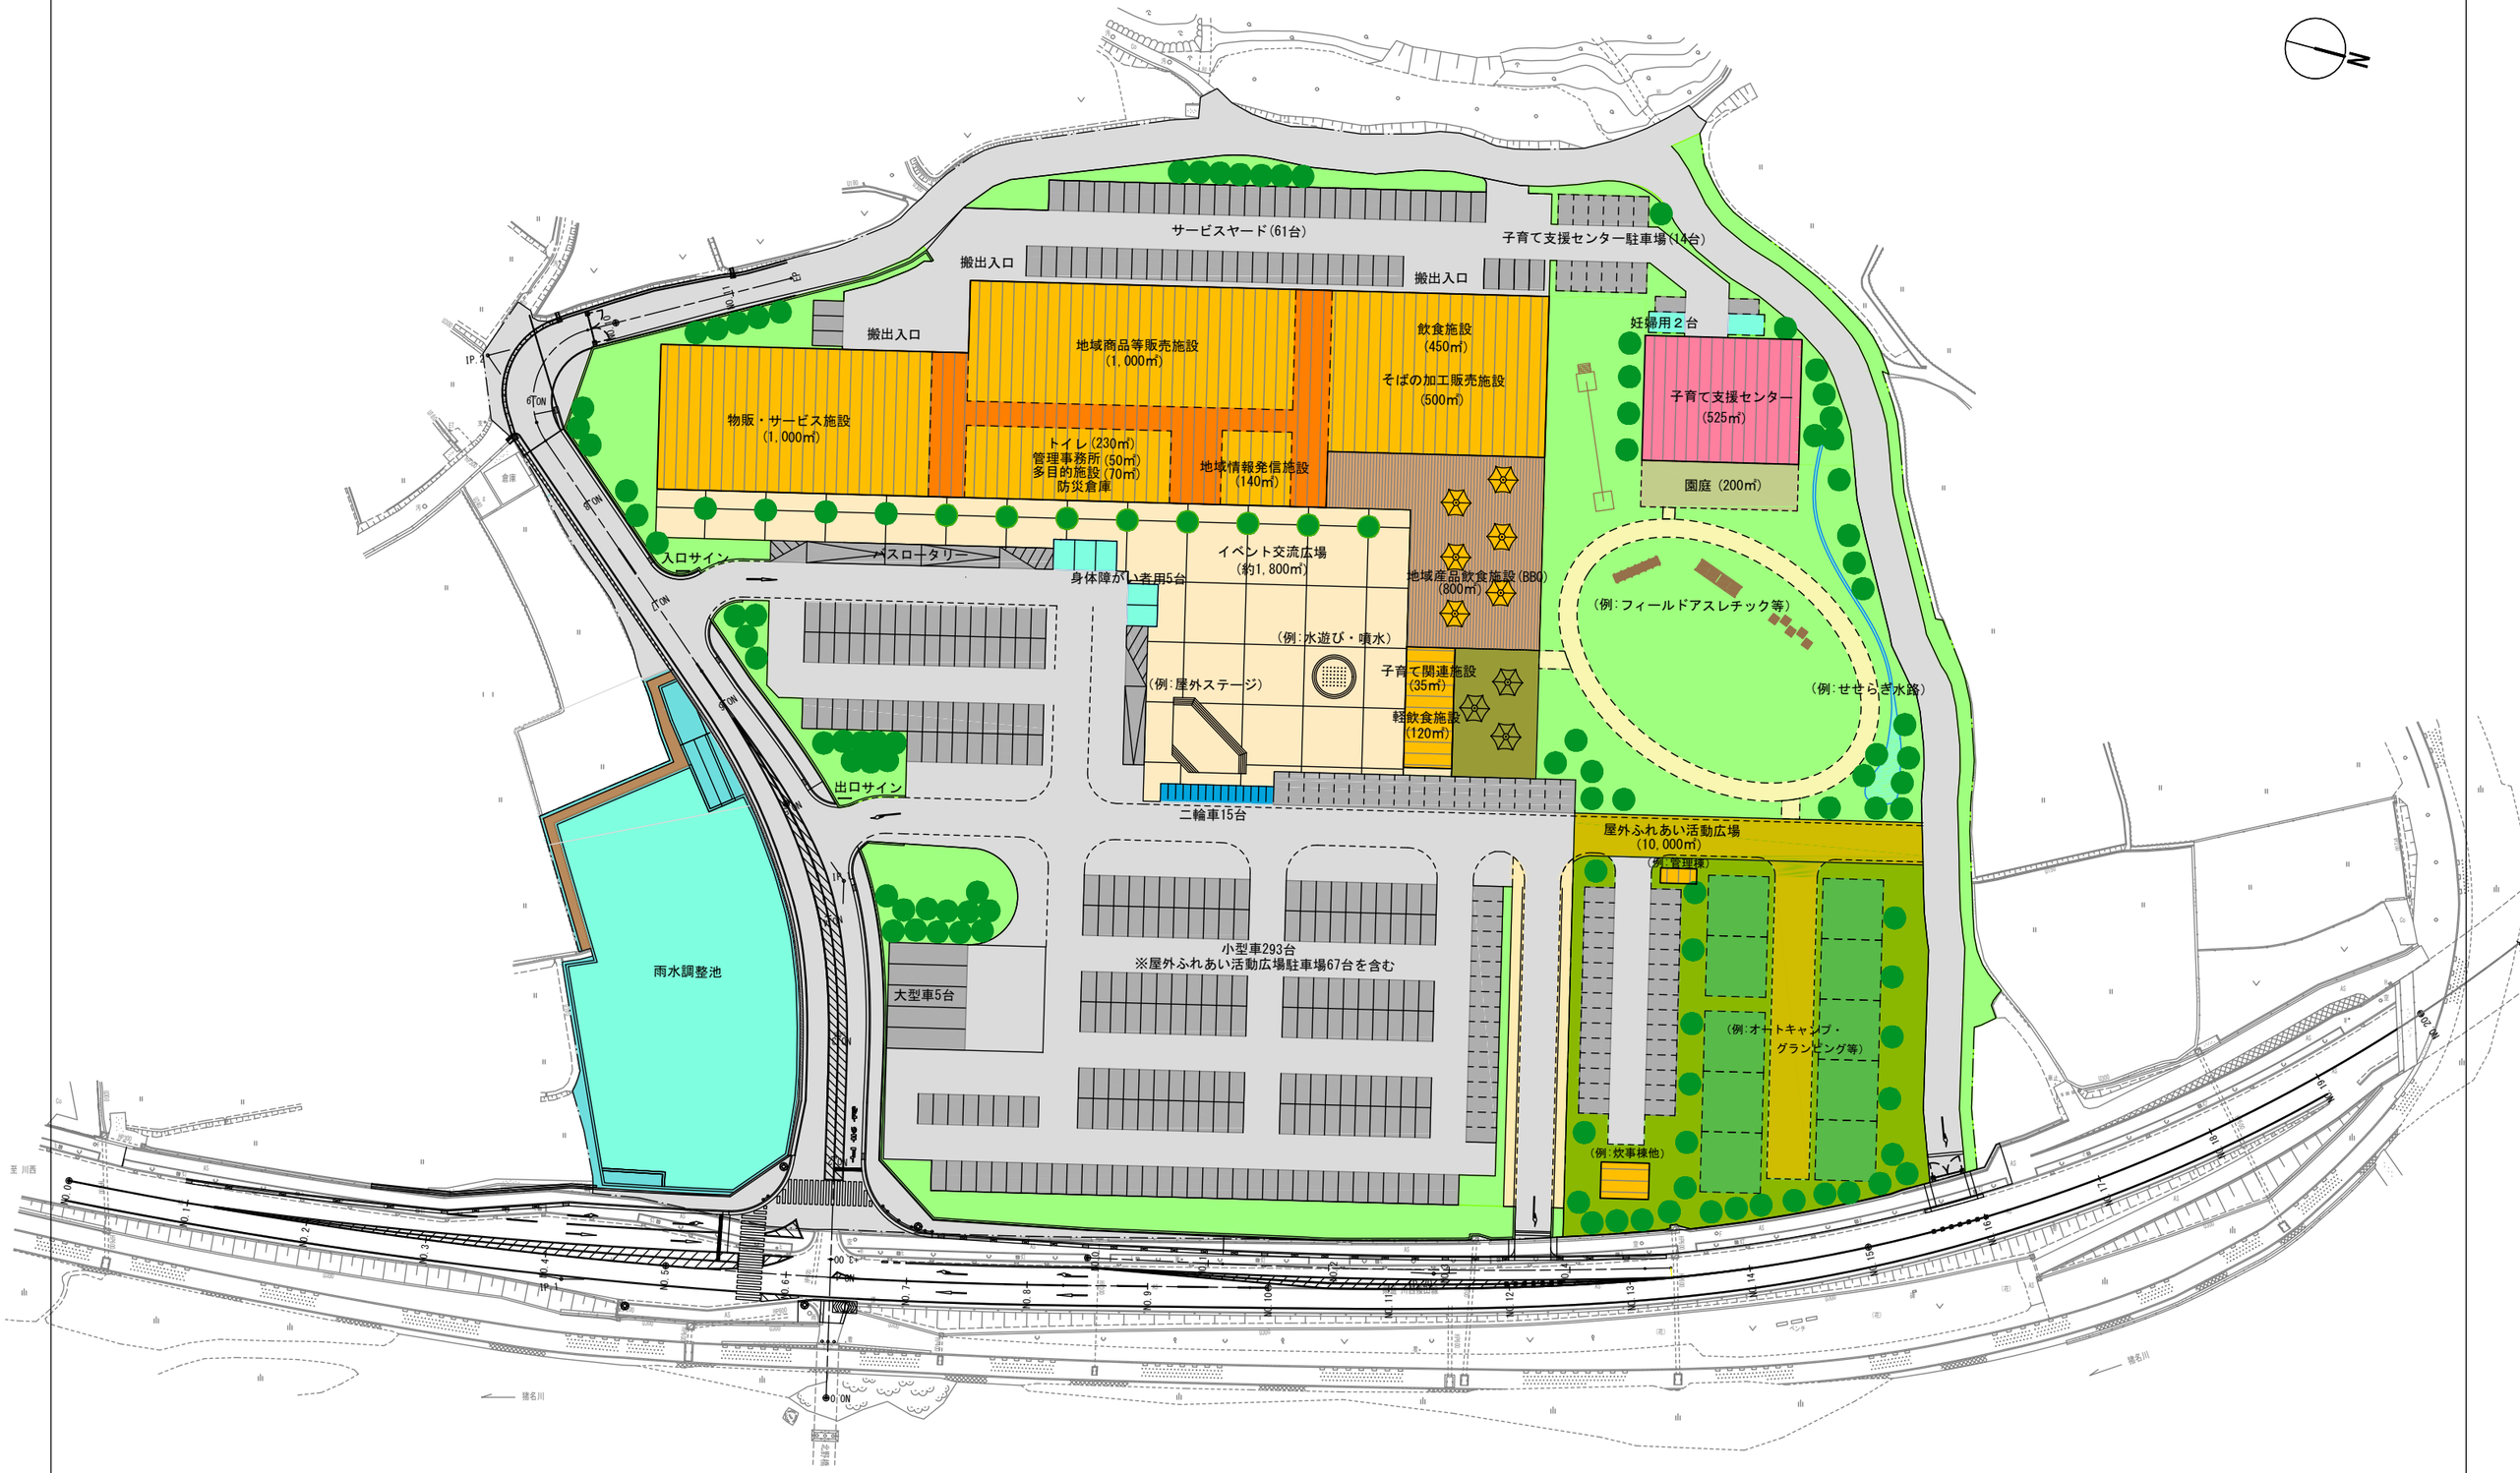

0　50m

本図面は、要求水準の内容を踏まえて町の想定するイメージを表現したものであり、事業者の提案内容を拘束するものではない。