

議案第43号

猪名川町B＆G海洋センター吊天井落下対策改修・連絡通路橋修繕ほか工事
請負契約の締結について

次のとおり請負契約を締結する。

- 1 契約の目的 猪名川町B＆G海洋センター吊天井落下対策改修・連絡通路橋修繕ほか工事
- 2 契約の方法 制限付一般競争入札
- 3 契約金額 110,369,600円
- 4 契約の相手方 兵庫県川西市中央町14番23号
一吉工業株式会社
代表取締役 和島 将志

令和8年6月17日提出

猪名川町長 岡 本 信 司

(提 案 理 由)

B＆G海洋センターの吊天井落下対策改修・連絡通路橋修繕ほか工事について、工事請負契約を締結するため、議会の議決に付すべき契約及び財産の取得又は処分に関する条例（昭和39年条例第14号）第2条の規定により、議会の議決を求めるものである。

<説明資料>

- 1 事業名 屋内温水プール等改修事業
- 2 工事番号 8猪建第2号
- 3 工事名 猪名川町B&G海洋センター吊天井落下対策改修・連絡通路橋修繕ほか
工事
- 4 施工箇所 猪名川町伏見台1丁目1番地27
- 5 履行期間 着工 令和8年6月17日
完成 令和9年8月31日

6 工事概要

<B&G海洋センター>

建築工事

プール部吊天井改修 851㎡

駐車場天井改修 908㎡

プール天井水漏れ対策改修 一式

電気設備工事

建築・機械設備に係る電気設備工事 一式

機械設備工事

プール内空調ダクト更新工事 一式


<連絡通路橋>

舗装修繕 177㎡


○位置図




○敷地配置図

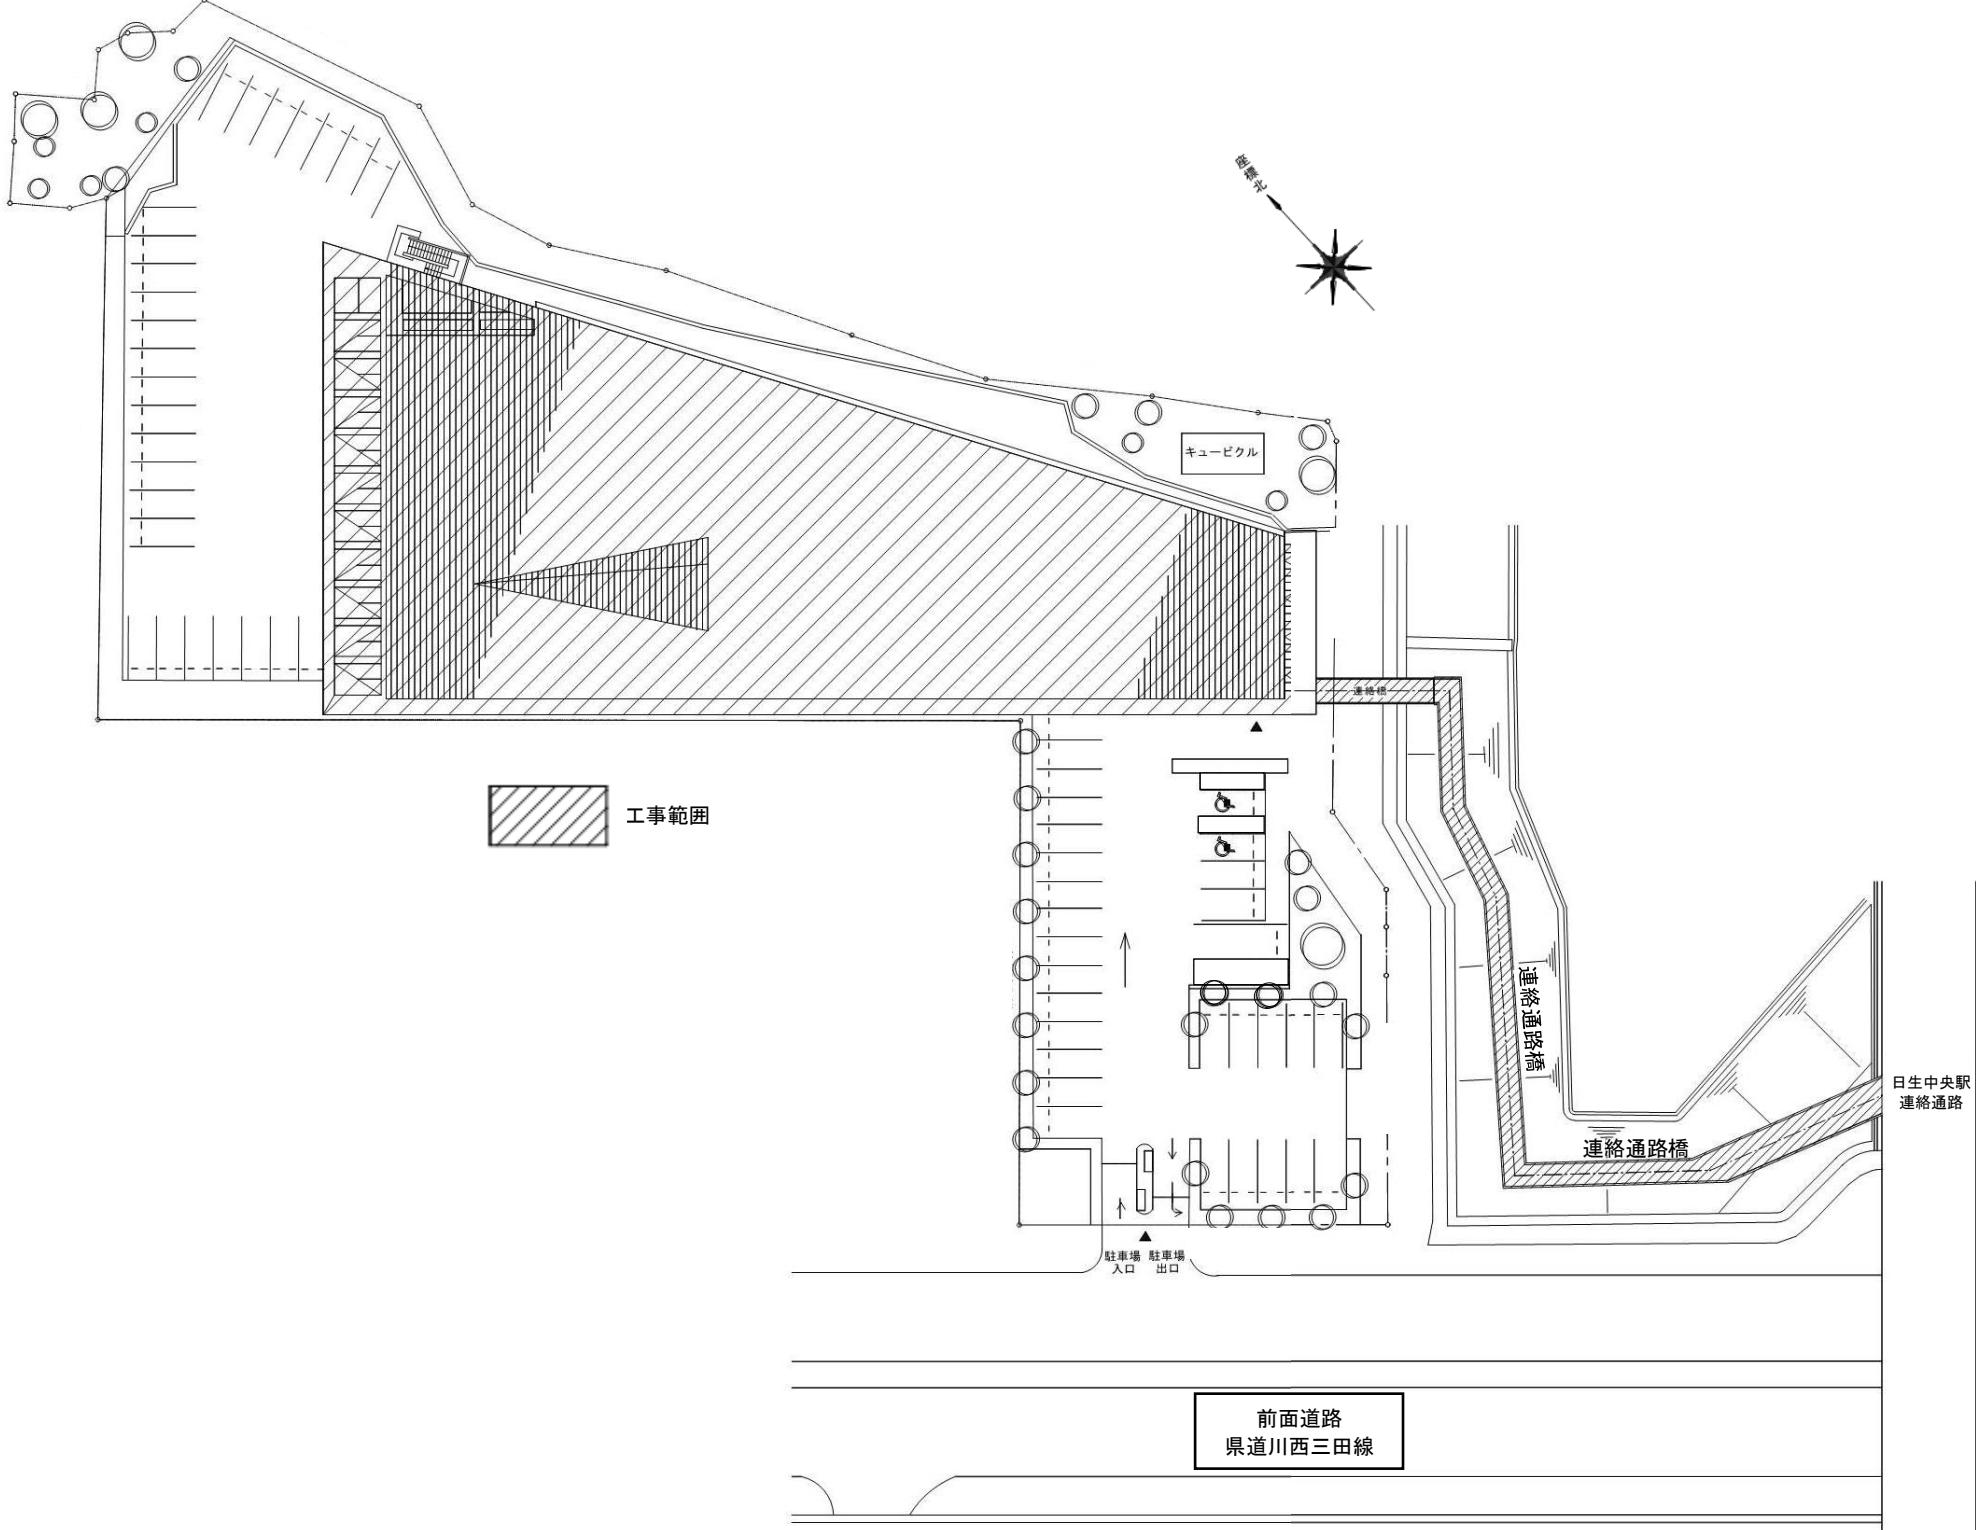

○2階プール部吊天井改修

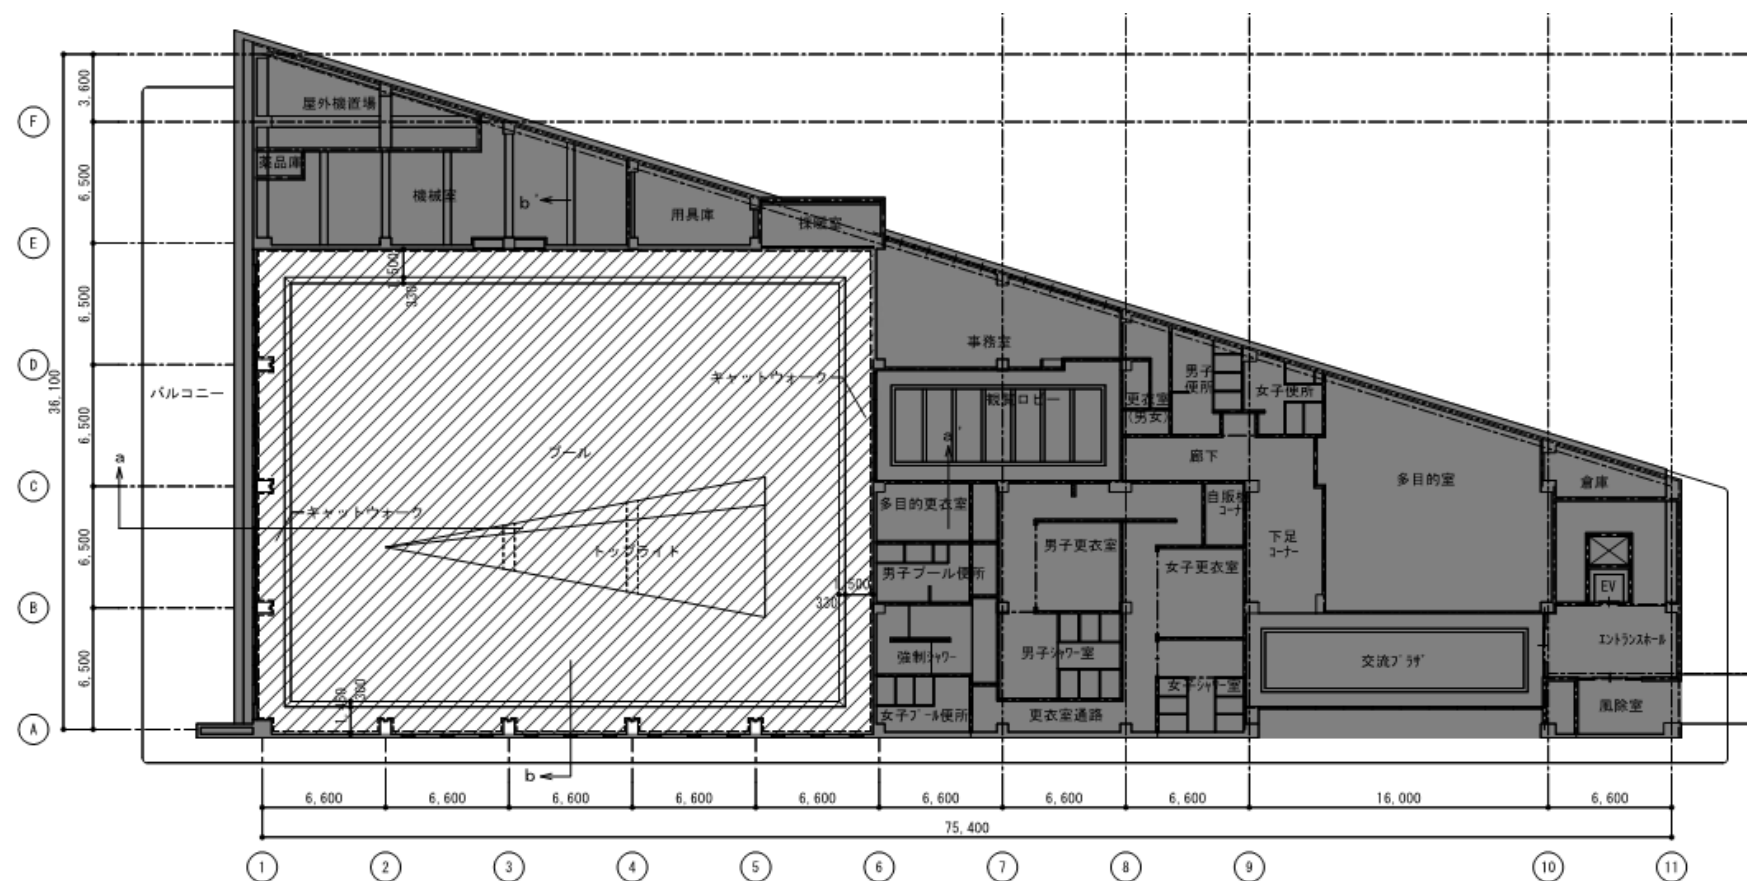

○ 1 階駐車場天井改修

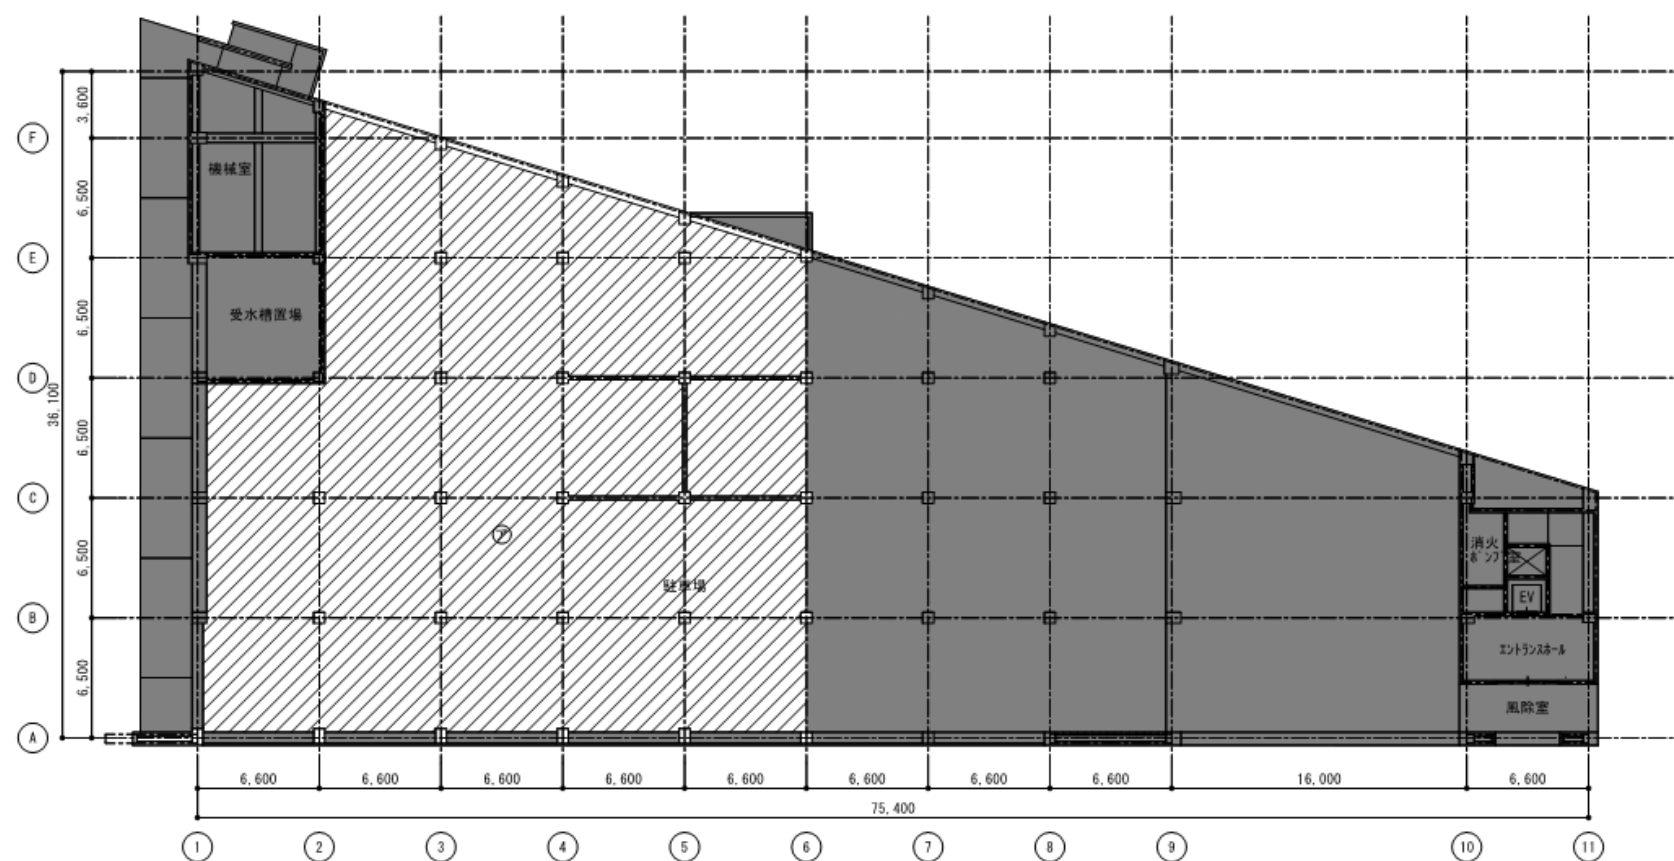

工事範圍