

1階 平面図

屋内運動場


【凡 例】

 : HUB

 : 接続コンセント (配込)

 : 接続コンセント (設備)

| 版 | 年月日 | 署名 | 変更事項 | 年月日 | 設計 | 写図 | 調査 | 承認 | 富士電機ITソリューション (株) | 尺度 |
|---|-----------|----|------|-----|----|----|----|----|-------------------|-------------------|
| | 2009.7.10 | | | | | | | | | 1/400 |
| | | | | | | | | | 図面 | |
| | | | | | | | | | 整理番号 | |
| | | | | | | | | | 名称 | 六瀬中学校 殿 1階 平面図 |

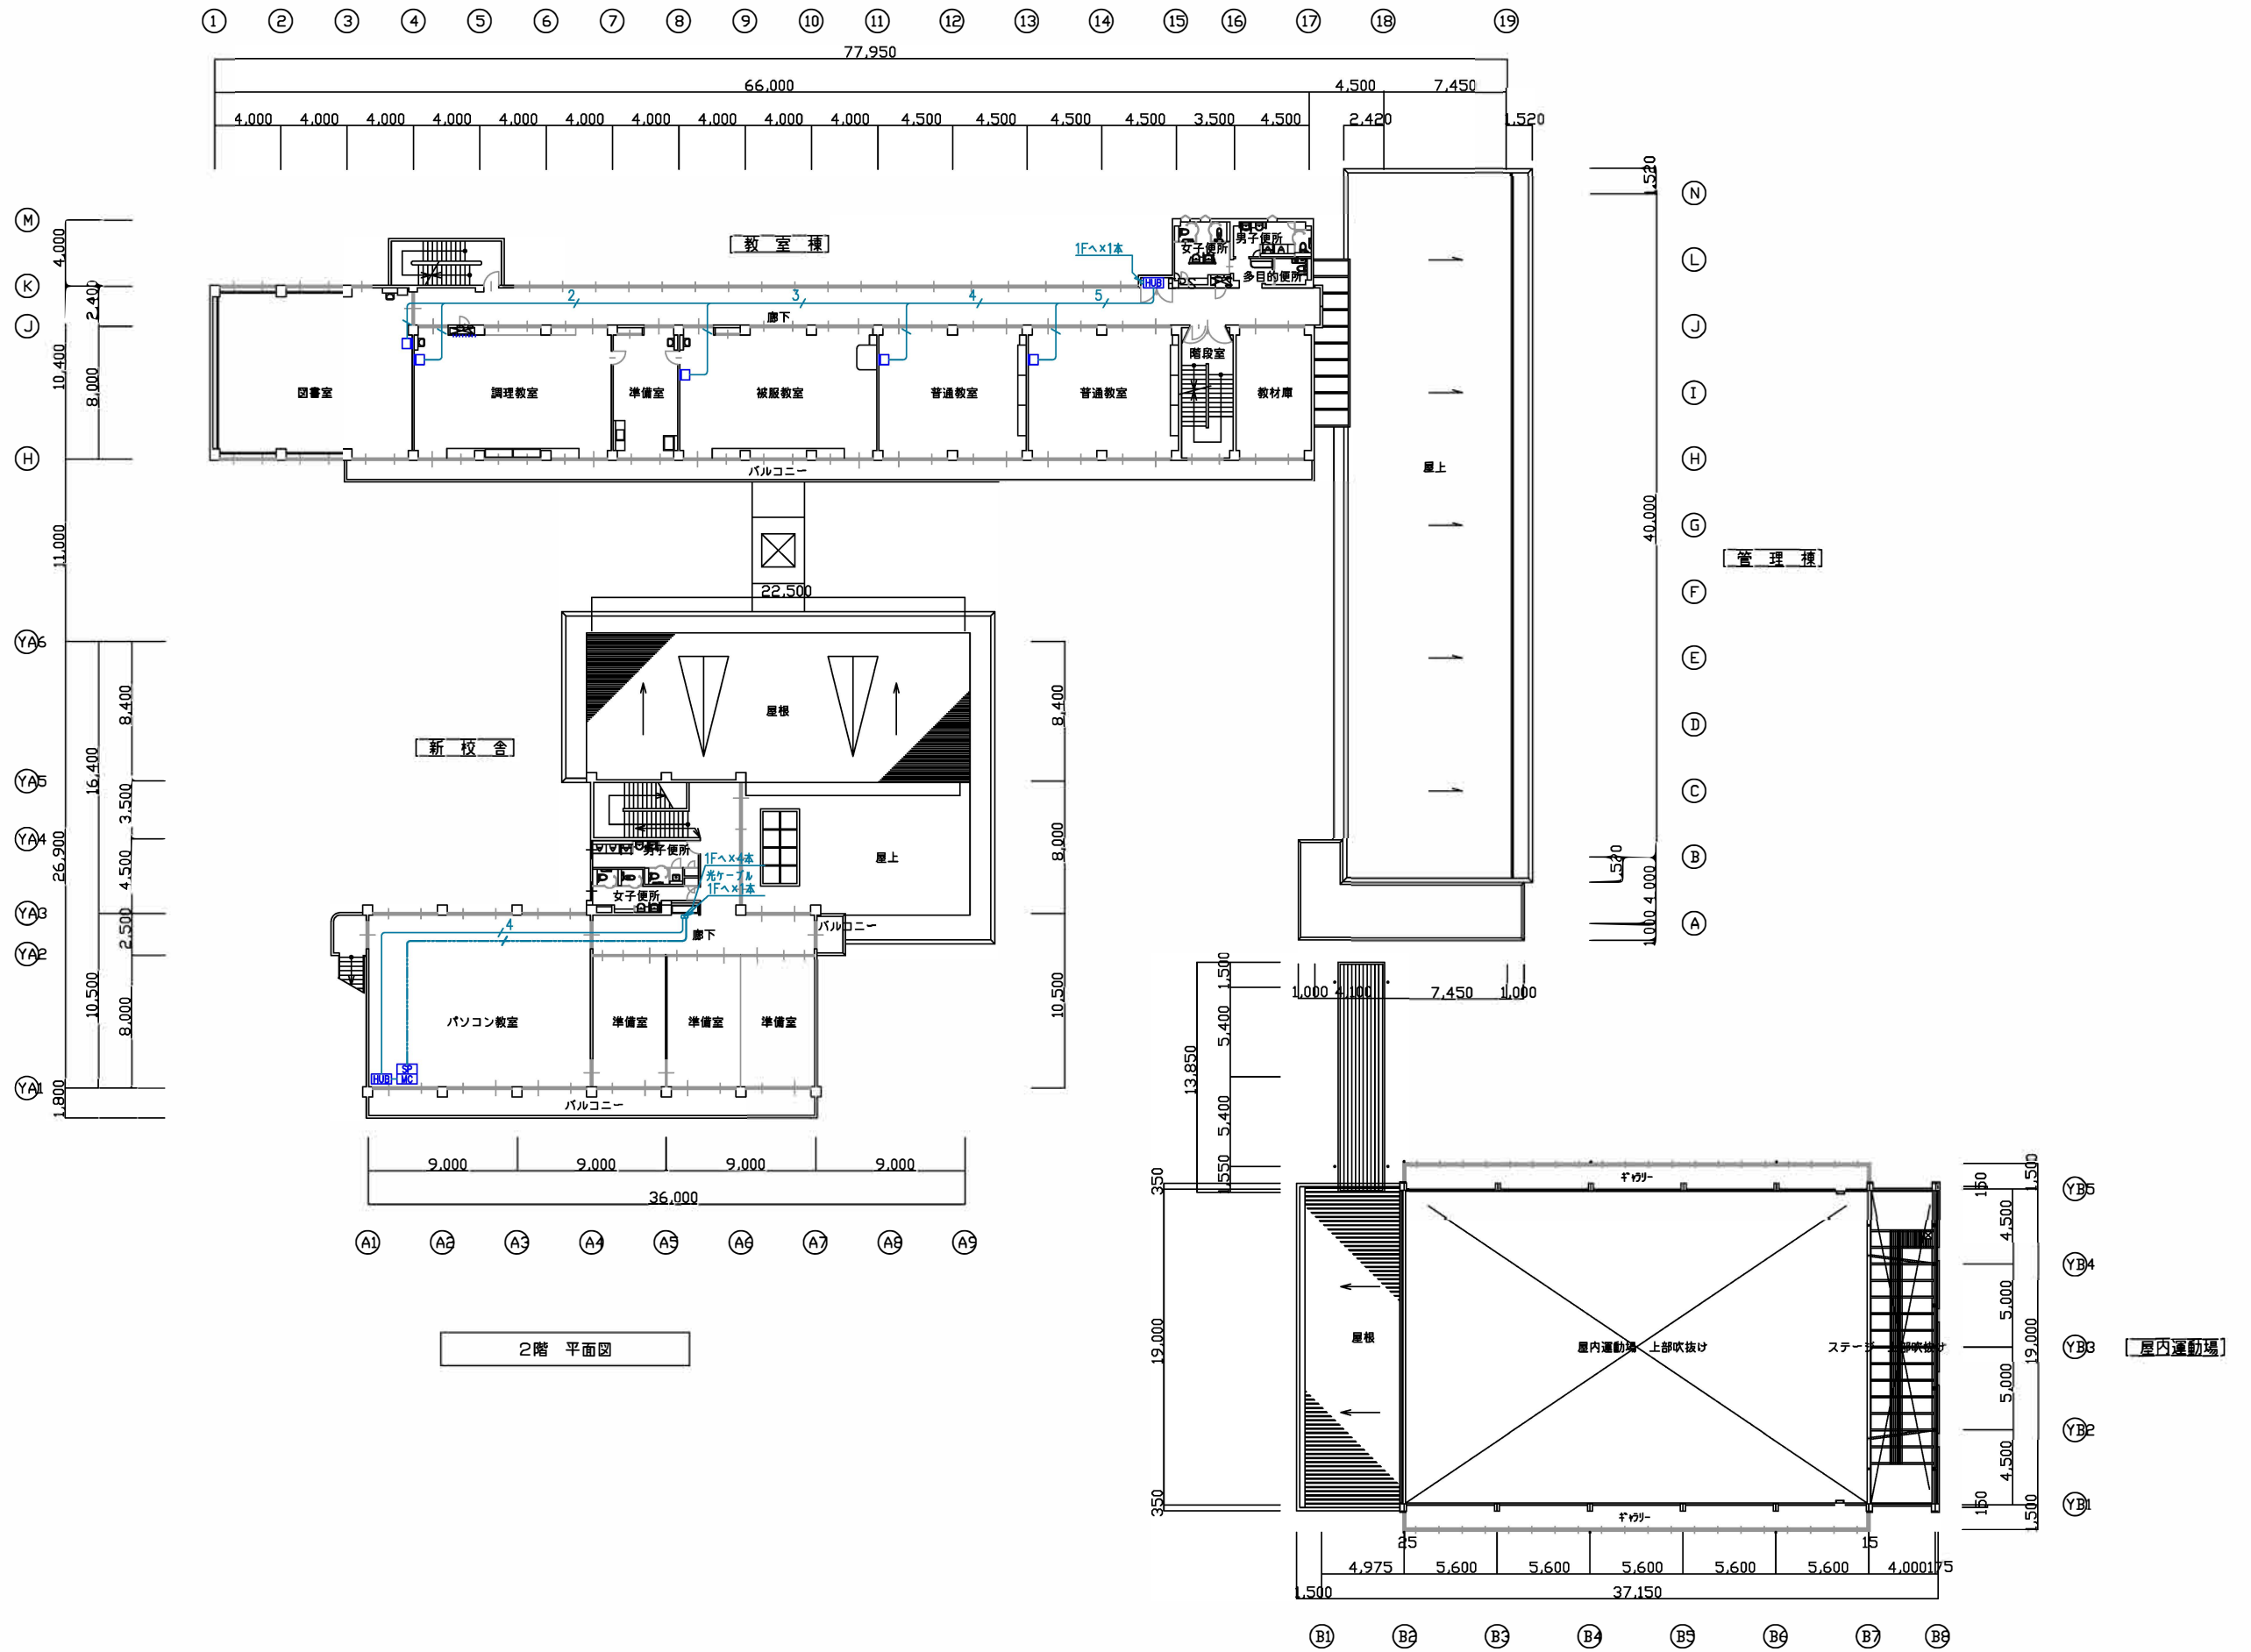

2階 平面図

【凡 例】

 □ : HUB
 □ : 機器コンセント (器具)
 □ : 機器コンセント (資料)

| 版 | 年月日 | 署名 | 変更事項 | 年月日 | 設計 | 写図 | 調査 | 承認 | 富士電機ITソリューション (株) | 尺度 | |
|---|-----|----|------|-----------|----|---------|----|----|-------------------|------|-----|
| | | | | 2009.7.10 | | | | | | | |
| | | | | | 名称 | 六瀬中学校 殿 | | | | 図面 | 1 |
| | | | | | | 2階 平面図 | | | | 整理番号 | 400 |

