

猪名川町 B&G 海洋センター

指定管理者募集参考資料

(令和4年～令和6年度)

- ・ 猪名川町 B&G 海洋センター利用状況
- ・ 施設使用料等一覧表
- ・ 支出内訳表（指定管理者）
- ・ 支出内訳表（町）
- ・ 備品一覧
- ・ 図面

猪名川町B&G海洋センター利用状況

令和4年度

	大人			65歳以上			小人			障がい者			合計	内訳		学校水泳授業	トライアスロン	多目的室	総合計	駐車台数
	男	女	計	男	女	計	男	女	計	男	女	計		一般利用者	スクール利用者					
4月	586	618	1,204	556	596	1,152	1,977	1,734	3,711	52	17	69	6,136	2,275	3,861		163	558	6,857	4,686
5月	691	646	1,337	603	587	1,190	1,892	1,663	3,555	54	13	67	6,149	2,540	3,609		138	555	6,842	5,473
6月	755	738	1,493	637	679	1,316	2,158	1,970	4,128	51	17	68	7,005	2,829	4,176		147	694	7,846	6,726
7月	1,020	933	1,953	677	663	1,340	2,617	2,285	4,902	94	45	139	8,334	4,286	4,048		125	758	9,217	7,126
8月	835	805	1,640	699	1,338	2,037	2,347	2,117	4,464	57	32	89	8,230	3,987	3,544		124	605	8,959	6,292
9月	790	792	1,582	631	654	1,285	2,217	1,990	4,207	51	32	83	7,157	2,829	4,328		132	723	8,012	6,824
10月	629	602	1,231	591	648	1,239	1,845	1,484	3,329	38	37	75	5,874	2,598	3,276		176	715	6,765	5,826
11月	601	666	1,267	564	574	1,138	2,142	1,766	3,908	45	38	83	6,396	2,241	4,155		143	737	7,276	6,130
12月	487	545	1,032	456	466	922	1,788	1,498	3,286	28	30	58	5,298	1,767	3,531		120	614	6,032	5,447
1月	565	564	1,129	457	445	902	1,805	1,473	3,278	41	40	81	5,390	1,932	3,458		92	605	6,087	5,456
2月	564	633	1,197	519	475	994	1,915	1,596	3,511	44	40	84	5,786	2,042	3,744		99	715	6,600	5,899
3月	635	749	1,384	523	563	1,086	2,112	1,719	3,831	59	61	120	6,421	2,445	3,976		129	700	7,250	6,609
合計	8,158	8,291	16,449	6,913	7,688	14,601	24,815	21,295	46,110	614	402	1,016	78,176	31,771	45,706		1,588	7,979	87,743	72,494

猪名川町B&G海洋センター利用状況

令和5年度

	大人			65歳以上			小人			障がい者			合計	内訳		トライアスロン	多目的室	総合計	駐車台数	
	男	女	計	男	女	計	男	女	計	男	女	計		一般利用者	スクール利用者					学校水泳授業
4月	569	692	1,261	478	565	1,043	2,042	1,713	3,755	70	48	118	6,177	2,286	3,891	149	699	7,025	6,020	
5月	629	703	1,332	526	527	1,053	1,733	1,527	3,260	67	55	122	5,767	2,423	3,344	146	598	6,511	5,336	
6月	752	821	1,573	498	614	1,112	2,074	1,824	3,898	76	72	148	6,731	2,799	3,932	148	714	7,593	6,022	
7月	982	1,026	2,008	674	651	1,325	2,574	2,332	4,906	94	54	148	8,387	4,406	3,981	136	789	9,312	6,998	
8月	908	1,057	1,965	778	725	1,503	2,335	2,094	4,429	74	56	130	8,027	4,560	3,467	136	643	8,806	6,245	
9月	764	941	1,705	710	710	1,420	2,254	2,017	4,271	79	45	124	7,520	3,246	4,274	133	744	8,397	7,056	
10月	644	762	1,406	578	663	1,241	1,981	1,765	3,746	37	46	83	6,476	2,518	3,958	158	720	7,354	6,034	
11月	587	724	1,311	491	598	1,089	1,825	1,691	3,516	25	41	66	5,982	2,102	3,880	120	717	6,819	5,814	
12月	523	559	1,082	436	506	942	1,624	1,483	3,107	26	27	53	5,184	1,813	3,371	125	591	5,900	5,221	
1月	569	559	1,128	496	541	1,037	1,579	1,343	2,922	33	40	73	5,160	1,970	3,190	99	659	5,918	4,766	
2月	606	664	1,270	561	630	1,191	1,822	1,612	3,434	46	44	90	5,985	2,243	3,742	154	723	6,862	6,310	
3月	639	760	1,399	542	650	1,192	2,074	1,798	3,872	42	39	81	6,544	2,415	4,129	179	834	7,557	6,540	
合計	8,172	9,268	17,440	6,768	7,380	14,148	23,917	21,199	45,116	669	567	1,236	77,940	32,781	45,159	1,683	8,431	88,054	72,362	

猪名川町B&G海洋センター利用状況

令和6年度

	大人			65歳以上			小人			障がい者			合計	内訳		学校水泳授業	トライアスロン	多目的室	総合計	駐車台数
	男	女	計	男	女	計	男	女	計	男	女	計		一般利用者	スクール利用者					
4月	595	700	1,295	496	582	1,078	1,870	1,616	3,486	28	55	83	2,252	3,690	—	164	748	6,854	5,870	
5月	661	698	1,359	538	668	1,206	1,627	1,444	3,071	42	62	104	2,562	3,178	—	122	817	6,679	5,196	
6月	790	835	1,625	539	645	1,184	2,070	1,849	3,919	75	62	137	3,092	3,773	149	155	909	7,929	6,354	
7月	876	1,129	2,005	743	740	1,483	2,404	2,145	4,549	110	95	205	4,406	3,836	169	137	1,048	9,427	6,954	
8月	1,100	1,110	2,210	816	765	1,581	2,479	2,193	4,672	92	68	160	5,028	3,595	—	128	829	9,580	6,497	
9月	929	1,000	1,929	737	809	1,546	2,015	1,803	3,818	87	58	145	3,642	3,796	—	147	762	8,347	6,673	
10月	677	920	1,597	635	727	1,362	2,016	1,720	3,736	54	52	106	2,648	4,153	—	147	873	7,821	6,037	
11月	603	818	1,421	526	678	1,204	1,772	1,655	3,427	54	52	106	2,319	3,839	—	112	897	7,167	6,890	
12月	573	610	1,183	478	567	1,045	1,422	1,340	2,762	37	30	67	2,052	3,005	—	100	616	5,773	4,847	
1月	571	683	1,254	532	581	1,113	1,651	1,415	3,066	39	37	76	2,153	3,356	—	94	763	6,366	4,384	
2月	560	702	1,262	553	653	1,206	1,739	1,498	3,237	49	29	78	2,246	3,537	—	102	774	6,659	6,628	
3月	690	779	1,469	619	738	1,357	1,901	1,721	3,622	58	42	100	2,719	3,829	—	147	824	7,519	6,317	
合計	8,625	9,984	18,609	7,212	8,153	15,365	22,966	20,399	43,365	725	642	1,367	35,119	43,587	318	1,555	9,860	90,439	72,647	

猪名川町B&G海洋センター 施設使用料等一覧表
 (指定管理者収入)

区分	令和4年度	令和5年度	令和6年度
プール入場料	11,216,600	11,757,150	12,429,300
スクール利用料	61,659,780	61,070,760	58,896,790
トライアスロンクラブ早朝利用	4,045,440	3,963,390	3,594,430
多目的室	725,600	794,400	884,800
短期スクール、イベント	995,520	865,922	1,295,268
物品販売	1,533,728	1,957,054	1,963,381
駐車場利用料	600,800	703,500	813,900
合計	80,777,468	81,112,176	79,877,869

猪名川町B&G海洋センター支出内訳表(指定管理者)

区分	令和4年度	令和5年度	令和6年度	内 容
人件費	40,841,954	41,938,123	46,269,298	総括責任者、責任者、社員及び契約社員、パート等
事務費	3,626,035	3,640,615	3,977,421	消耗品費、広告費、備品購入費、役務費、社外活動費、負担金等
管理費	12,952,342	13,368,743	12,633,235	機器類各種保守点検・定期点検及び清掃代、使用料及びリース料、修繕費等
光熱水費	22,171,441	20,207,704	21,044,570	電気代、水道代、ガス代等
その他	4,329,836	4,492,456	4,409,617	管理運営経費等
合計	83,921,608	83,647,641	88,334,141	

猪名川町B&G海洋センター支出内訳表(町)

区 分	令和4年度	令和5年度	令和6年度	内 容
旅費	103,040	79,880	98,210	職員出張旅費
修繕料	2,121,977	1,627,780	970,222	
指定管理料	1,586,000	1,586,000	1,586,000	
土地借上料	3,213,800	3,202,500	3,202,000	土地借上料
委託料	0	0	5,489,000	実施設計委託料
工事請負費	0	0	5,923,600	施設改修工事費
負担金、補助及び交付金	5,600,000	4,400,000	3,400,000	光熱水費等高騰対策支援金
合計	12,624,817	10,896,160	20,669,032	


備品一覽 (令和7年度)

猪名川町B & G海洋センター備品一覧（令和7年3月末時点）

No.	品名	メーカー名	型式	規格	数量
1	事務机	イトーキ	CZN-107CA-WE		6
2	ミーティングテーブル	イトーキ	DRL-1890-W7		1
3	会議テーブル	イトーキ	TNL-184KN-WE		15
4	テレビ台	パナソニック	TY-S28FP30		1
5	テレビ台	パナソニック	TY-GN2103		1
6	折りたたみテーブル	イトーキ	TNL-184KN		1
7	プリンターテーブル		ST-75	700W*500D	1
8	事務椅子	イトーキ	KKC-940BA-B3		6
9	監視用ハイタイプ椅子	イトーキ	KKC-990BA-B3		3
10	ミーティングチェア	イトーキ	KLT-210CK-B5		6
11	パソコンチェア	イトーキ	KKV-847AC-W4B3		1
12	会議チェア	イトーキ	KKR-600DA-E3		45
13	更衣室ベンチ	エバニユール	KA-521		8
14	アルミ製監視台	エバニユール	HB-194		2
15	シャッター保管庫	イトーキ	HTM-109JRJ-WE		4
16	〃 ベース	イトーキ	HTSA-068BA-WE		4
17	キッチンロッカー	イトーキ	HAK-0618HS-W7		1
18	更衣ロッカー	イトーキ	HDL-0931SS-WE		4
19	更衣ロッカー	イトーキ	HDL-0631SS-WE		1
20	ビート板整理棚	エバニユール	HB-273		1
21	温湿度計	エバニユール	HB-138		1
22	ヘルパー籠	エバニユール	KE-231		2
23	水温計	エバニユール	HB-131		1
24	〃 スペア	エバニユール	HB-132		1
25	コースロープ	エバニユール	HB-306		6
26	背泳用フラッグロープ	エバニユール	HB-153	17m×2	1
27	背泳用フラッグ	エバニユール	HB-154（70枚）		1
28	ダイプリング（4色組）	エバニユール	HA-101		3
29	ウォーターバスケット	エバニユール	HA-134		1
30	サーフグローブL	エバニユール	HA-156		44
31	すべり台12	エバニユール	HA-112		1
32	メガホンL	エバニユール	KB-001		5
33	モクヘリン	エバニユール	HB-163		1
34	プールフロアE-2	エバニユール	HB-172		10
35	プールデッキAD-1	エバニユール	HC-364		10
36	プールカバーシートF	エバニユール	HC-036		7
37	プールカバーシート巻取り器	エバニユール	HC-031		1
38	〃 替え芯	エバニユール	HC-040		6
39	プール用タンカAQA-100	エバニユール	HB-191		1
40	キューピー人形				3
41	プールフロア		OPF-3		8
42	プールカバーシートF	エバニユール	HC-036		7
43	整理カゴ	エバニユール	KE-231		3
44	整理カゴ	エバニユール	KE-231		3
45	ステンレス物置棚	ライオン	SL-5365		2
46	デッキブラシ	エバニユール	HB-151		4

No.	品名	メーカー名	型式	規格	数量
47	ドライヤー（水切りゴムブラシ）	エバニュー	KE-173		4
48	スクープネットW-90	エバニュー	HB-158		1
49	ホールモップ	ツムラ	TMH-60		5
50	モップハンガー	ツカサ電工	TMH-120		1
51	電気ポリシヤーMA-12	エバニュー	KK-171		1
52	〃 Nブラシ	エバニュー	KK-177		1
53	グラススクイジー		YZ-60 C75-12		3
54	テブラ	キングジム	SR-900		1
55	パウチ（A3）	コクヨ	J-MSH-320K5		1
56	電子タイムレコーダー	アマノ	BX-6200-W		1
57	テレビ	パナソニック	TH-28FP30		1
58	VHSビデオ	サンヨー	VZ-S51		1
59	電気時計	シチズン	MU-111P-PE		4
60	冷凍冷蔵庫	ナショナル	NR-B14BA		1
61	電気ポット	ナショナル	NC-RC40		1
62	電子レンジ	ナショナル	NE-NS4		1
63	ポータブルPAパック	ビクター	PAE-350		1
64	テレビデオ	パナソニック	TH-21VFB10		1
65	電子レジスター	テック	MA-1455-V2		1
66	体脂肪計付ヘルスメーター	タニタ	TBF-410		1
67	電話機				1
68	ビデオデッキ				1
69	トイレ用擬似音装置	トートー	音姫電池式 YES200D		6
70	充電電池充電器		BQ330		1
71	ポータブルPAパック	ビクター	PAE-400		1
72	手動横型ブラインド	タチカワ		1460*1350	4
73	手動横型ブラインド	タチカワ		1490*1350	4
74	手動横型ブラインド	タチカワ		1410*1340	2
75	手動横型ブラインド	タチカワ		1450*1340	6
76	手動ロールスクリーン	タチカワ		1500*3200	4
77	パーティション	イトーキ	FFG-0916AS-WE		2
78	パーティション	イトーキ	FFG-1216AS-WE		5
79	パーティション	イトーキ	FFG-1616JA		4
80	パーティション	イトーキ	FFG-1616JD		1
81	パーティション	イトーキ	FFGA-PB-T2		14
82	灰皿スタンド	イトーキ	VWC-02NB-W7		4
83	ごみ箱	イトーキ	VWD-011PA		5
84	〃	イトーキ	VWC-021NB		1
85	〃	イトーキ	VWE-017		10
86	新聞かけ	イトーキ	VBCV-055NB-T3		1
87	ダストボックス	イトーキ	PHA-PDD700W		1
88	手提げ金庫	イトーキ	R-433		1
89	耐火金庫	イトーキ	GGN-6007G-WE		1
90	ホワイトボード	イトーキ	BBC-1809WW		1
91	週間予定表	イトーキ	BBW-1809RN-WE		1
92	月間予定表	イトーキ	BBW-1209BN		1
93	チェアポーター	イトーキ	LCE-353		2

No.	品名	メーカー名	型式	規格	数量
94	消火器		ABC粉末10型		12
95	消火器設置台 (10型)				10
96	消火器設置BOX				2
97	浴室マット		ループパイル	1200*900	8
98	救急箱				1
99	浴室マット		ループパイル	1200*900	10
100	パンフレットケース	ライオン	A4-1201ET		1
101	卓上パンフレットケース	ライオン	N0230		1
102	ホワイトボード	ライオン	H-11	1800*900罫引	1
103	ベビーキープ		E-FL型		4
104	オフィスクロック	セイコー	KH411S型 屋外防雨型		1
105	ベルトリールパーテーション	イトーキ	PHA-BR011-G-RD		2
106	案内板	クラウン	CS-115		1
107	1人乗りカヤックUボート				3
108	パドル TNP ライトカヤック200cm 60℃				4
109	ライフジャケット MT1コンプⅢ 青色M/L B&Gロゴ入				6
110	ライフジャケット MT1コンプⅢマンゴ色XS/S B&Gロゴ入				6

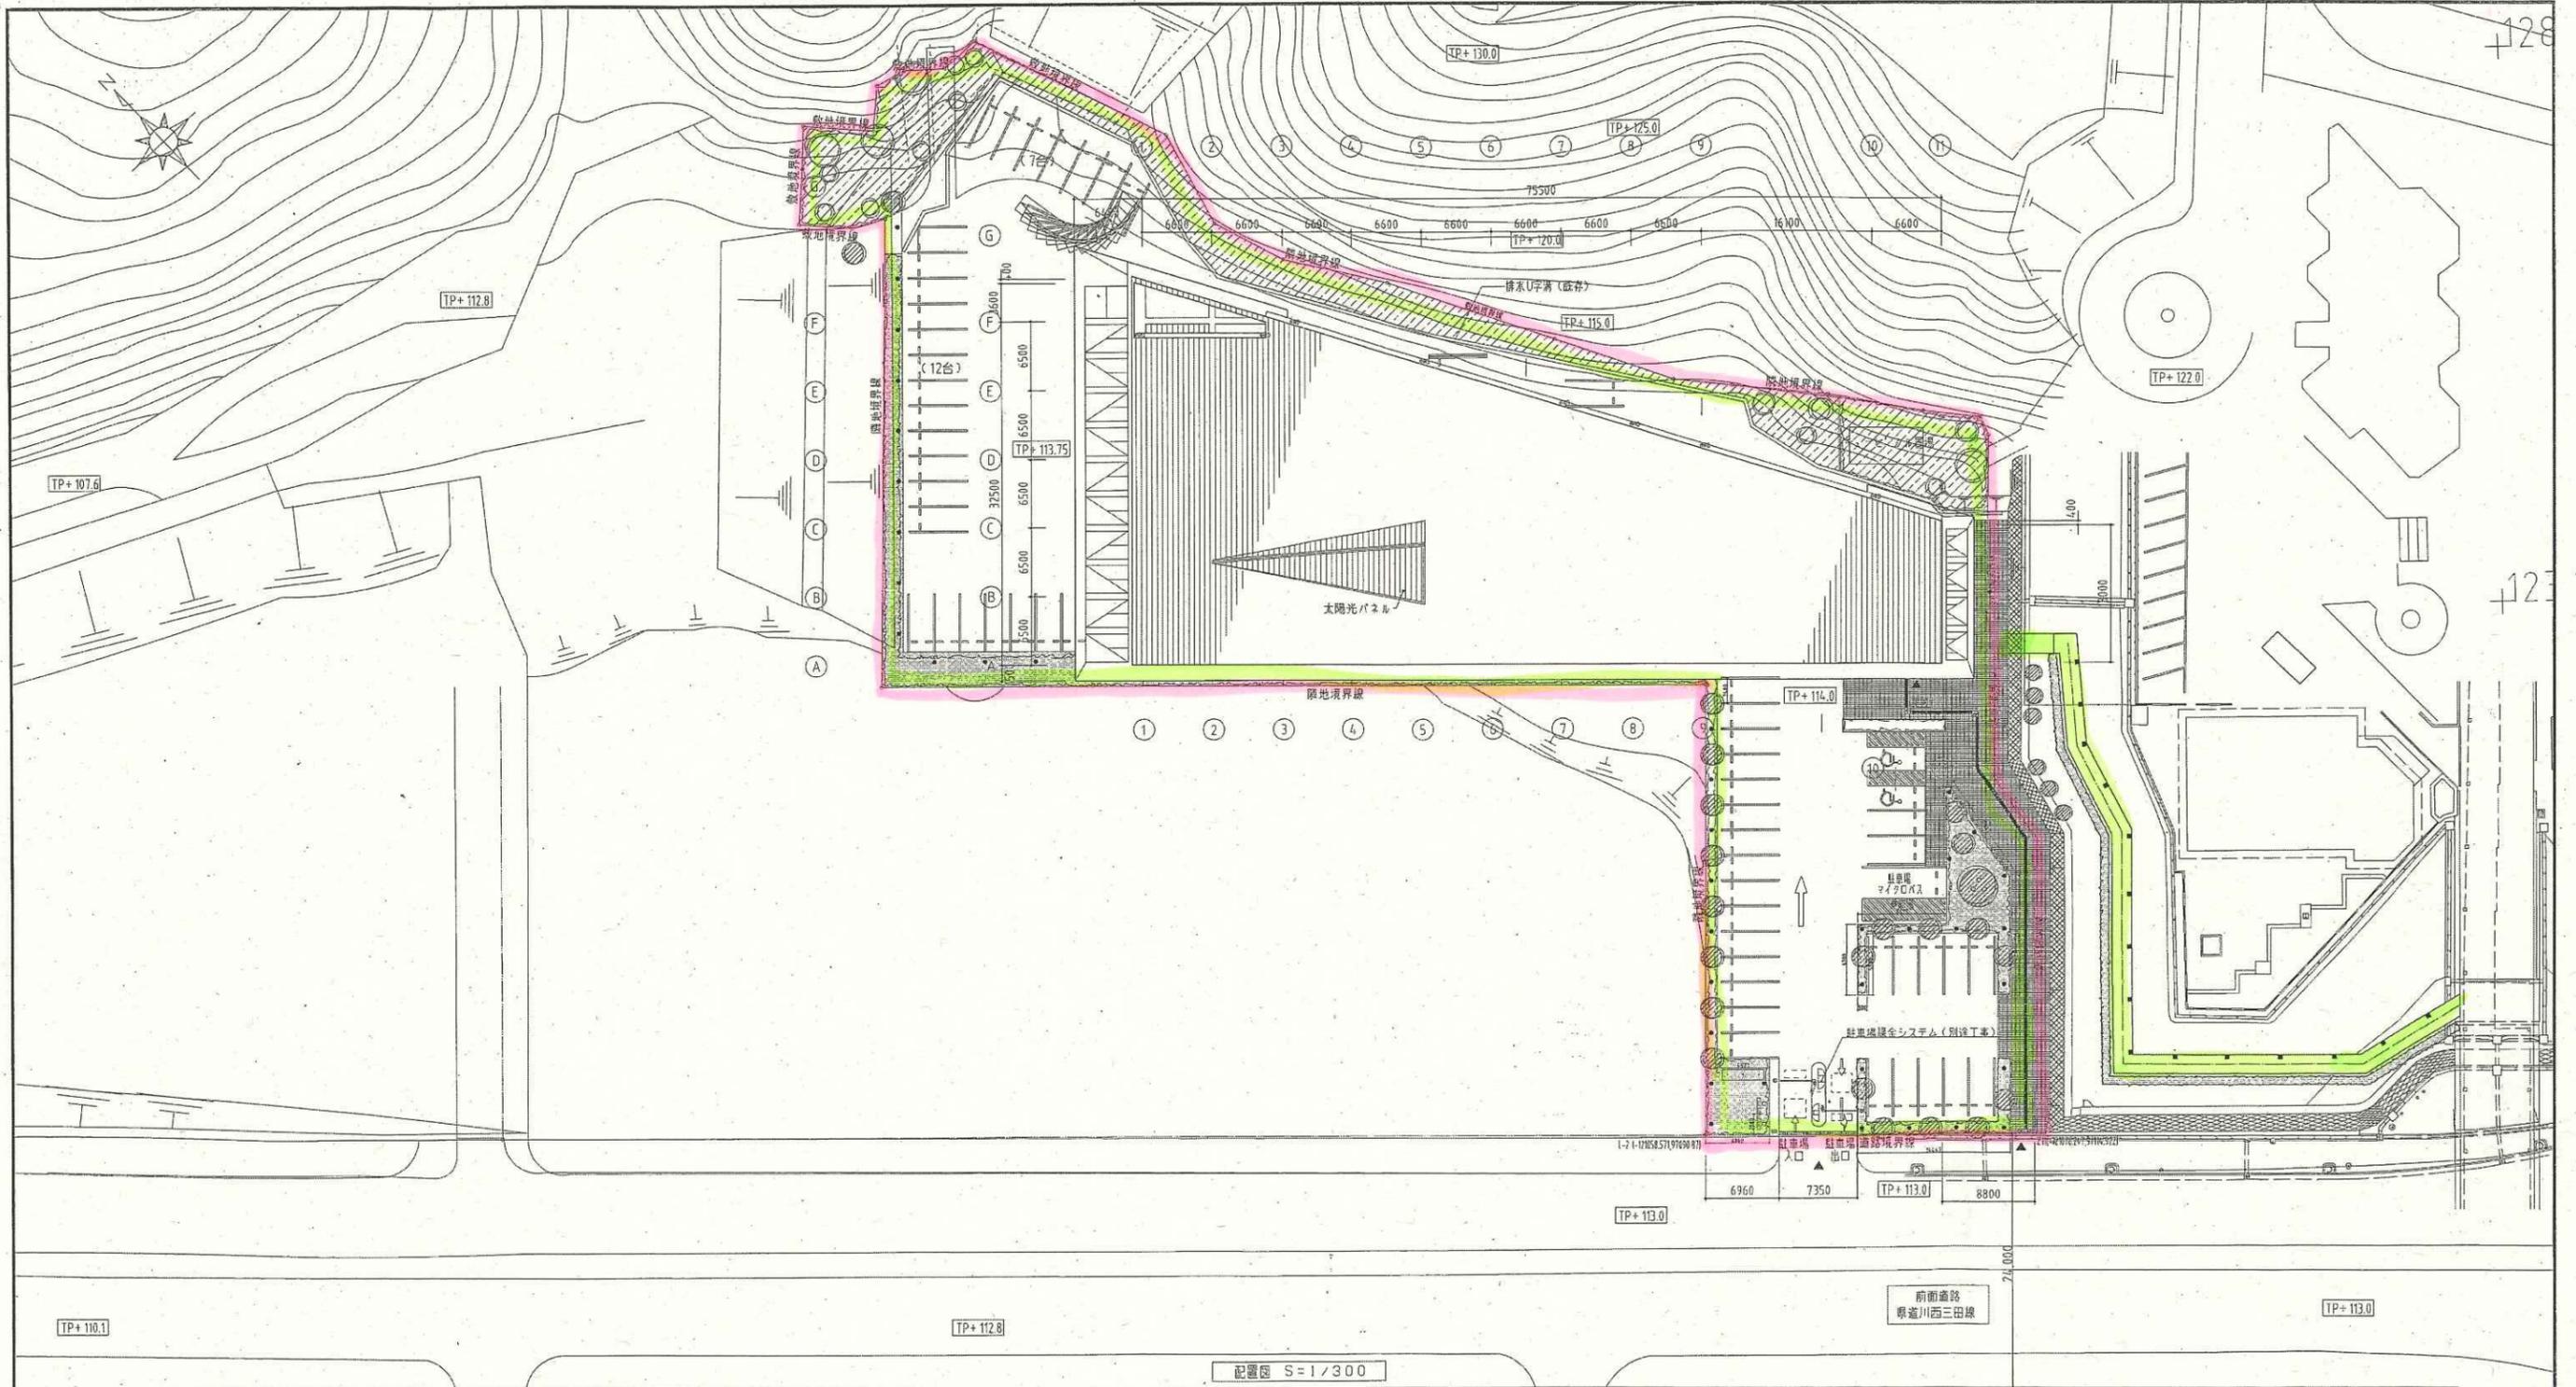

配置図 S=1/300

凡例	
管理エリア	
敷地エリア	


revisions		



松田平田

project no.	A3755	第29期B&G財団猪名川海洋センター建設工事
date		
drawn by		checked by

配置図	
scale	1/300
建築	101


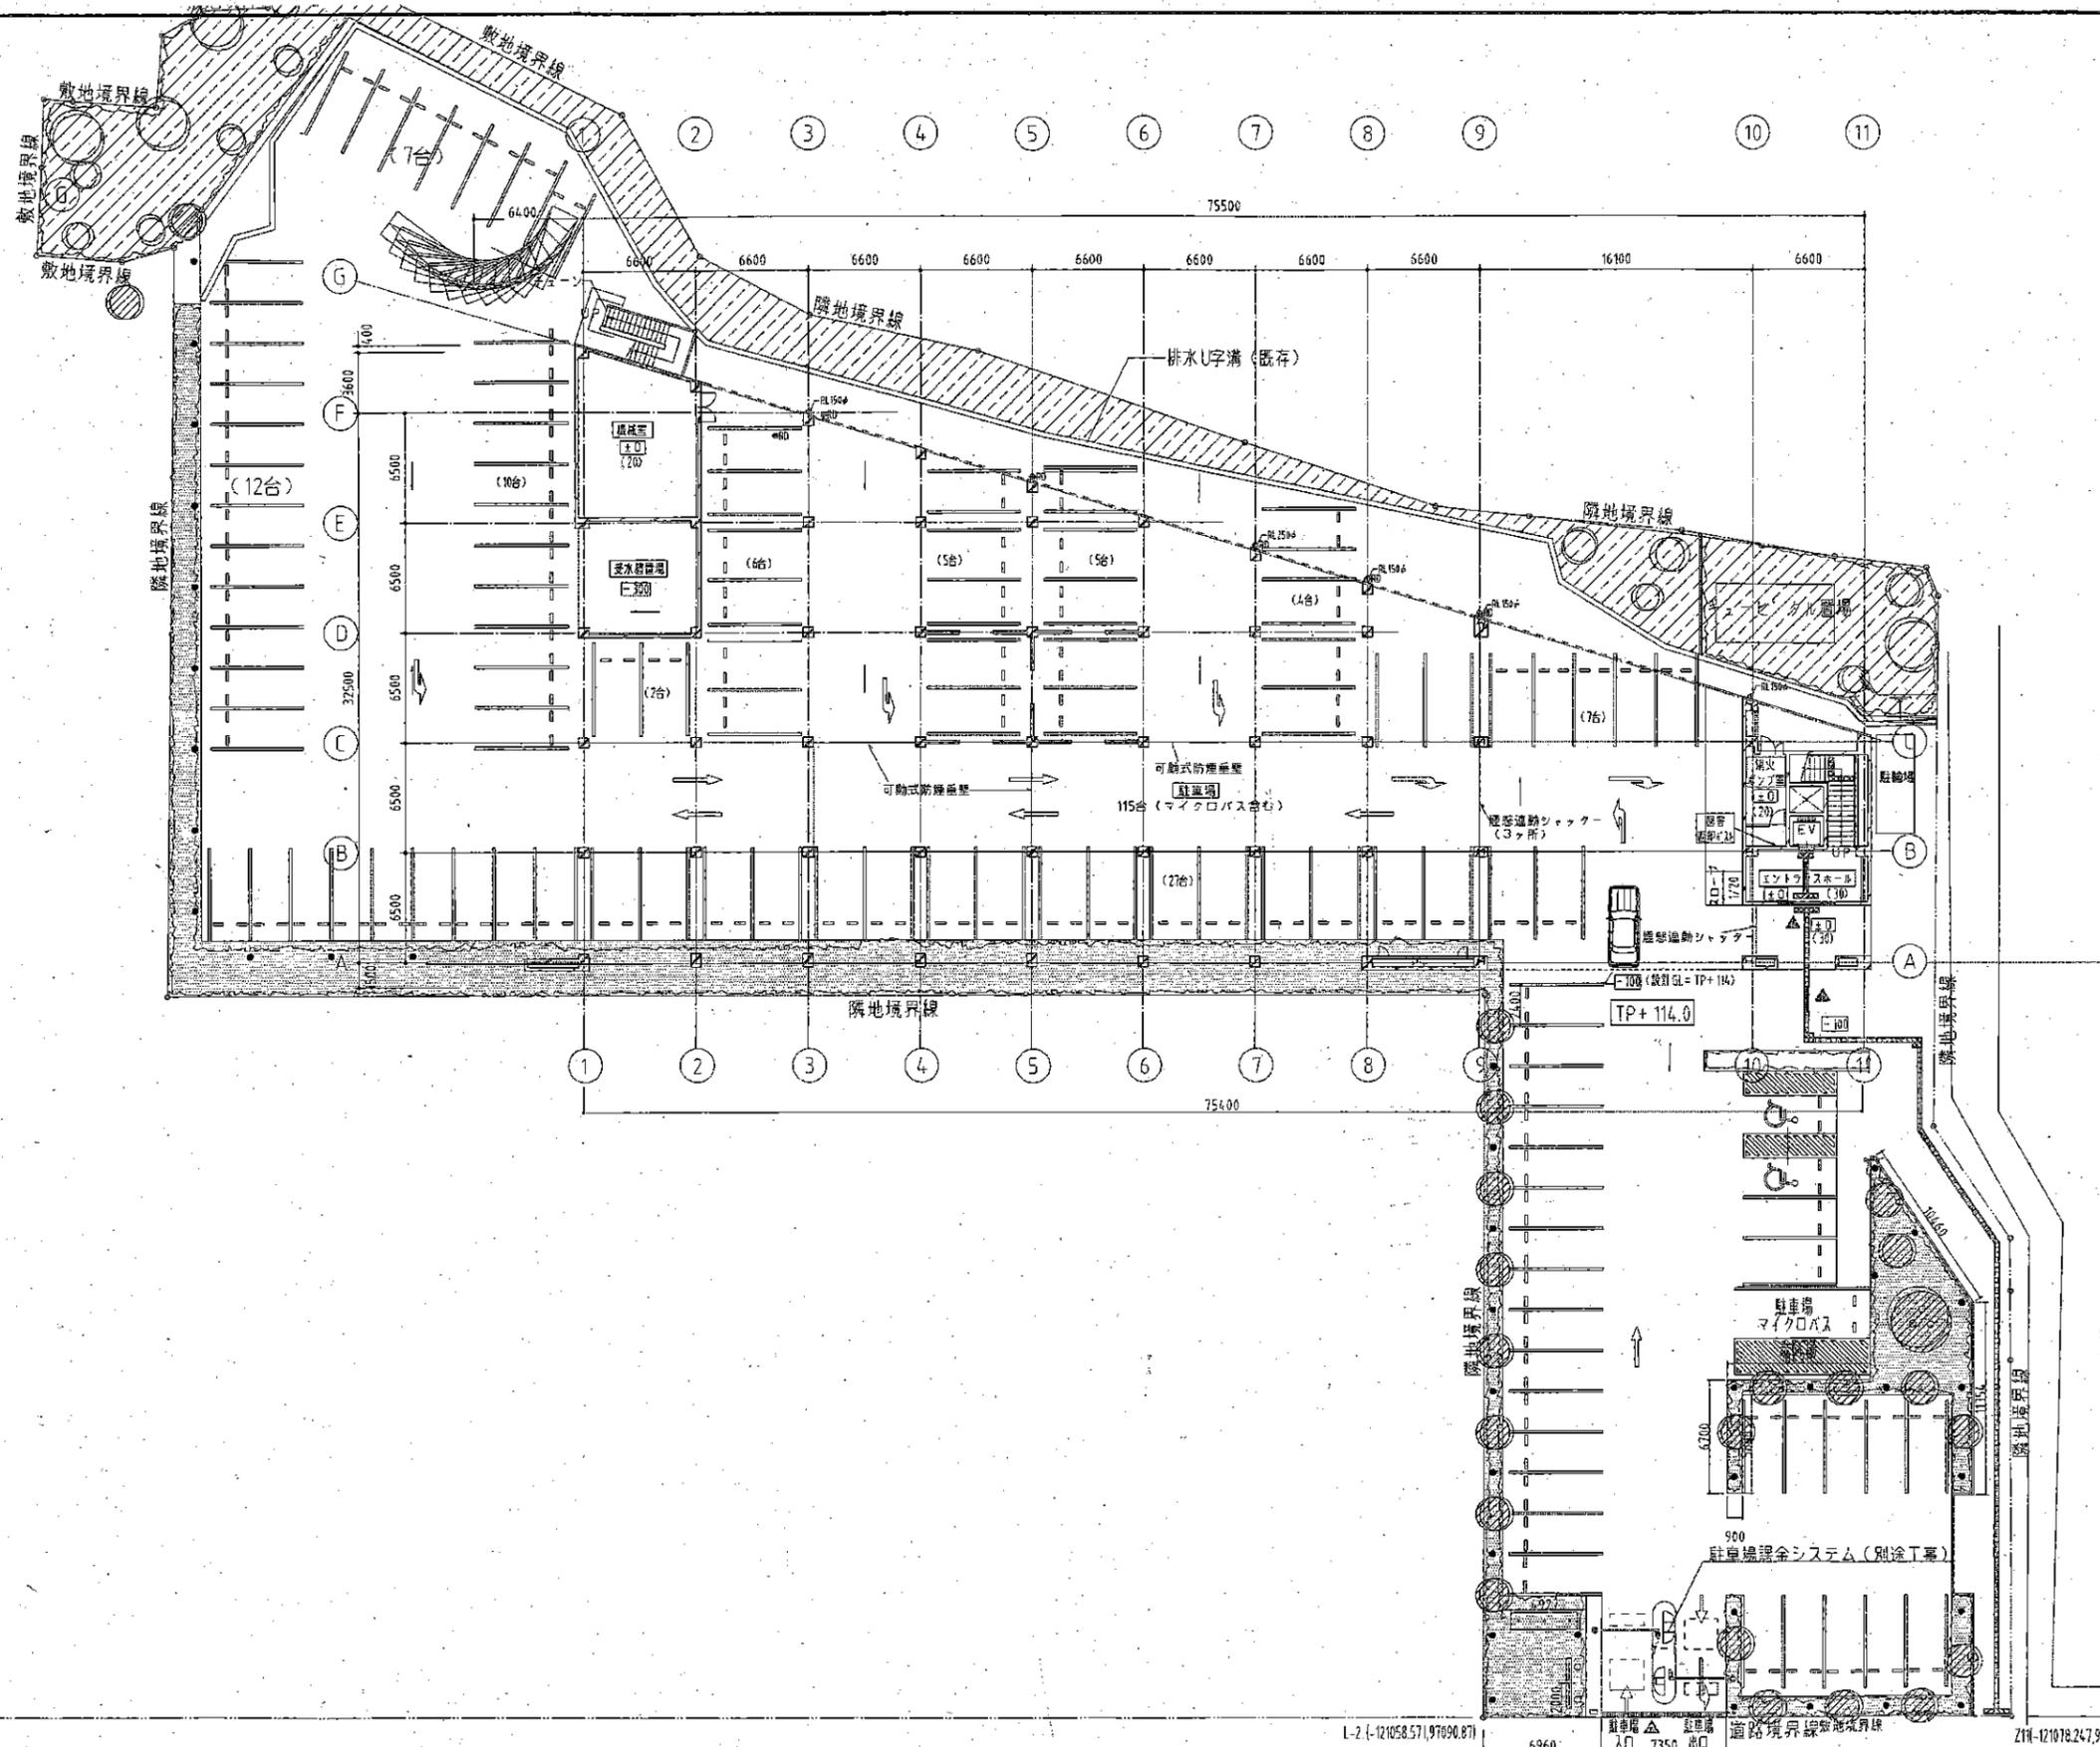


記号	凡 例
——	コンクリート
——	ALC板
——	押出成形セメント板
——	コンクリートブロック
——	LGS
——	パーティション
□	1FLからの高さ
CS)	仕上厚
—	水勾配
○RL	窓縁
○RD	ルーフトレイン
——	グレーチング
□	排水口(外構工事)
○	マンホール
△	トラフィックペイント(外構工事)
▽	誘導用床材

±0=FL=GL+100
(基準GL=TP+116)


1階平面図 S=1/200

revisions	MHS Planners, Architects & Engineers	松田平田 project no. A3755 第2期B&G財団福名川海洋センター建設工事 date _____ drawn by _____ checked by _____	1階平面図	建築 102
			scale 1/200	

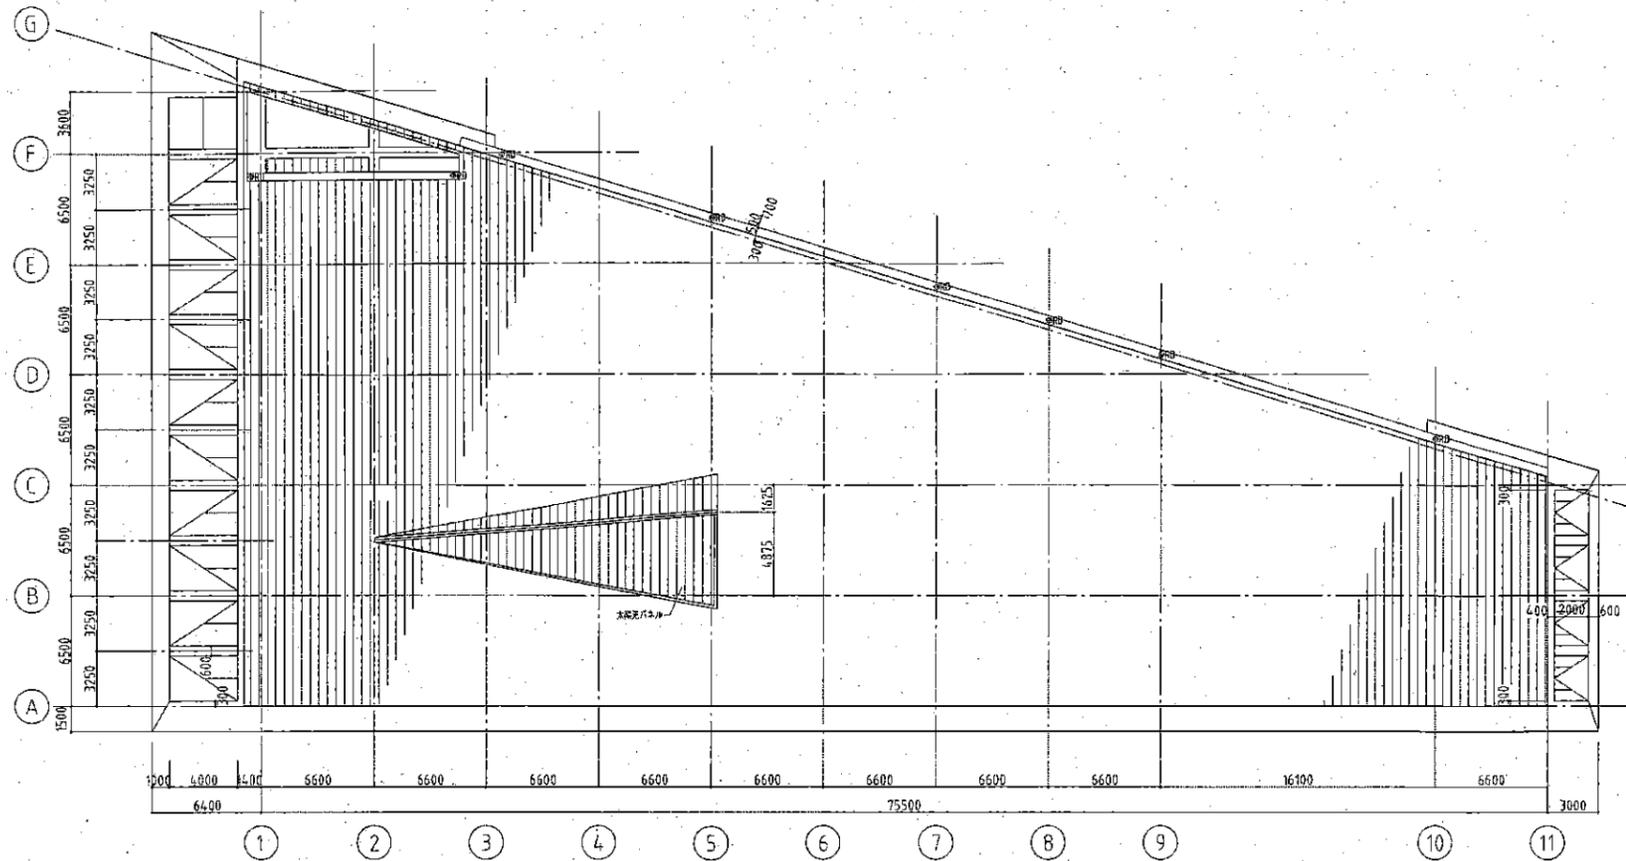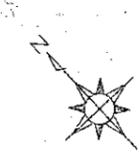

記号	凡 例
—	コンクリート
—	A L C版
—	押出成形セメント板
—	コンクリートブロック
—	LGS
—	パーティション
□	2FLからの高さ
<50	仕上厚
—	水勾配
●RL	縦筋
●RD	ルーフドレイン
—	グレーチング
□	構木口(外構工事)
□	マンホール
←	トラフィックペイント(外構工事)
■	透視用床材

±0=2FL=GL+5400
Aは床面積を示す

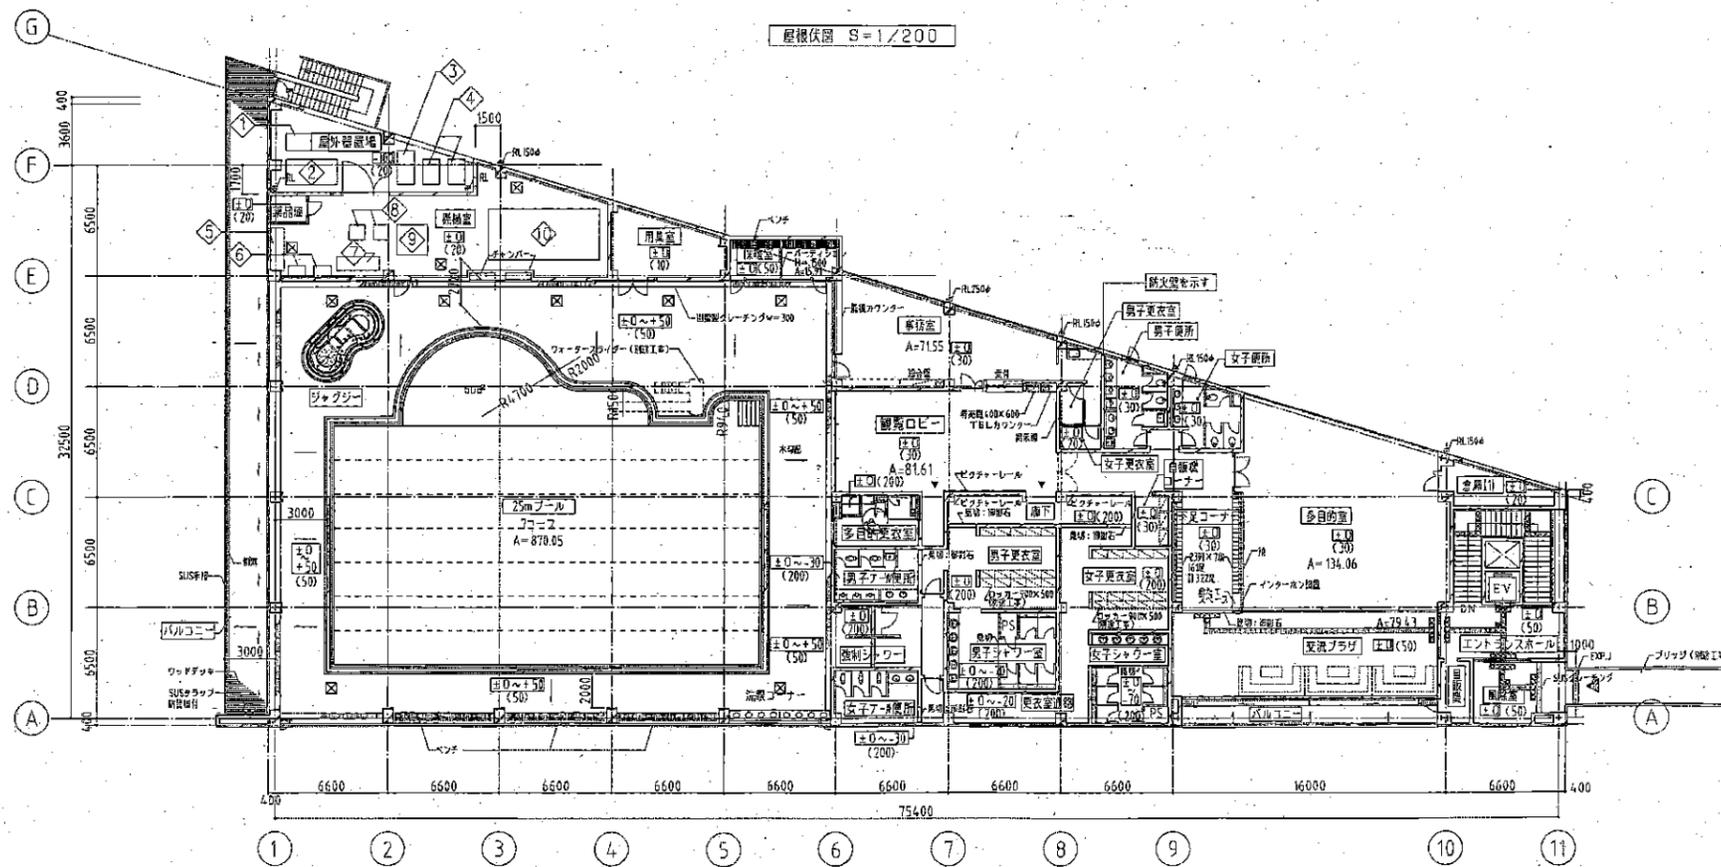

記号	機械基礎寸法	区分
①	機械基礎2500×1000×300H	
②	機械基礎3000×1500×300H	
③	機械基礎2000×1000×300H	
④	機械基礎1500×1000×300H	
⑤	機械基礎2500×800×150H	
⑥	機械基礎1000×700×150H×2	
⑦	機械基礎2500×800×150H	
⑧	機械基礎900×900×150H×2	
⑨	機械基礎1800×1800×500H	
⑩	AHJ基礎6500×3000×300H	

revisions	date	drawn by	checked by







松田平田

project no.	A3755	第2期B&G附団地名川海洋センター建設工事
date		
drawn by		
checked by		

2階平面図・屋根伏図
scale: 1/200

建築
103

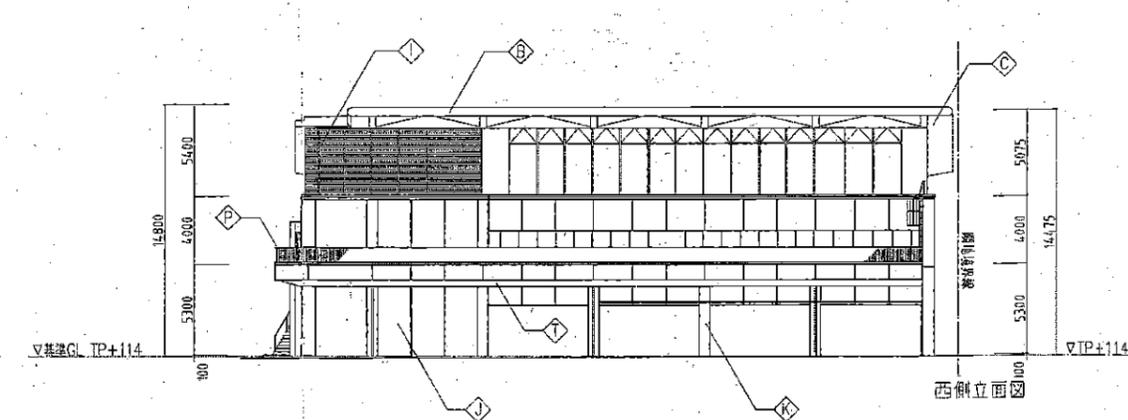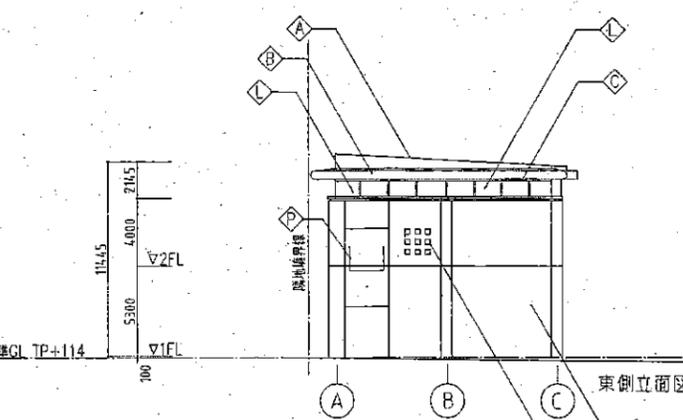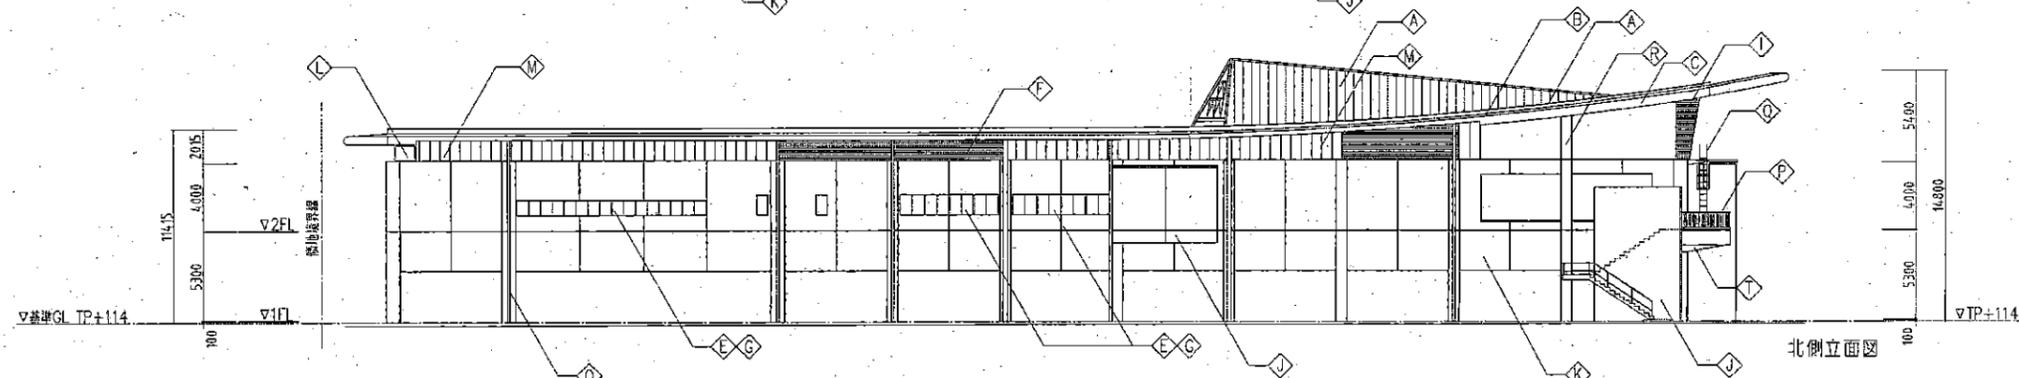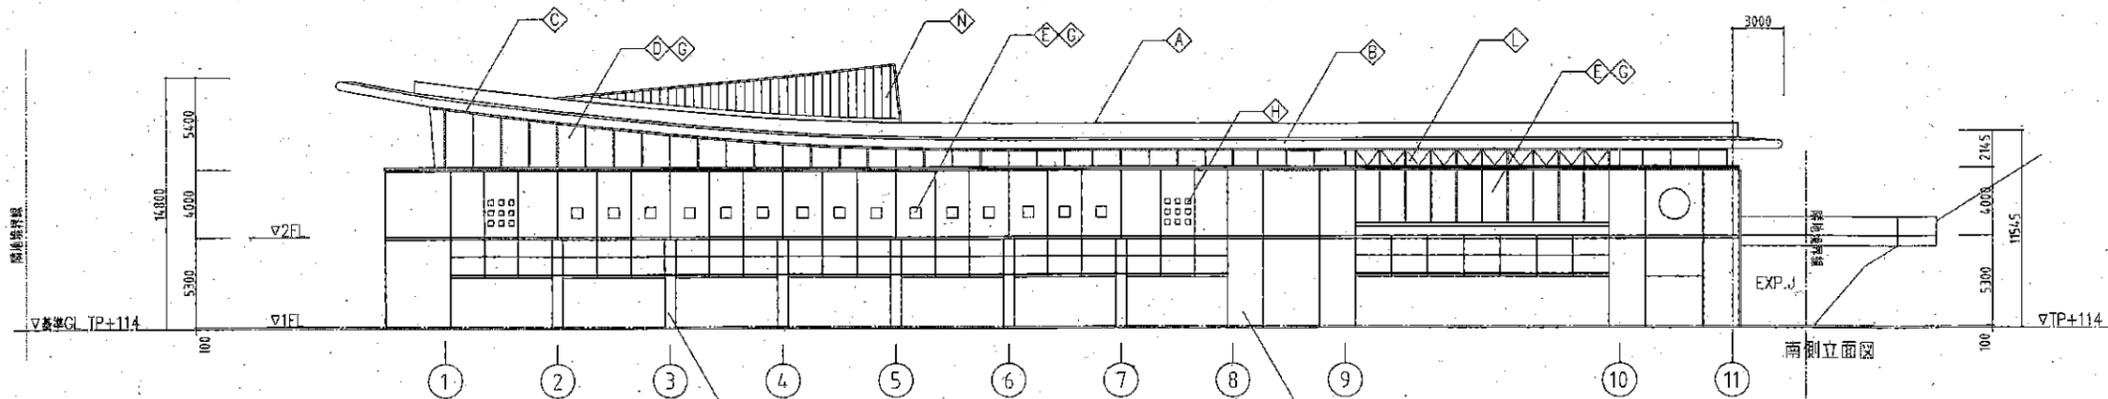

記号	仕上
A	屋根: フッ素樹脂膜板 t=0.5
B	底: アルミパネル/アクリル積付 t=1.5
C	軒天: ケイカル板 t=6 フッ素樹脂塗装
D	開口部: アルミカーテンウォール フッ素樹脂塗装
E	開口部: アルミサッシュ フッ素樹脂塗装
F	開口部: アルミガラリ電線二次着色
G	開口部: 透明フロートガラス
H	開口部: ガラスブロック
I	アルミルーバー フッ素樹脂塗装
J	外壁: コンクリート打放し 挿入吹付タイル
K	外壁: コンクリート化粧打放しはっ水材塗布
L	外壁: アルミパネル フッ素樹脂塗装 オープンジョイント
M	外壁: 背出し成形セメント板吹付タイル
N	太陽光パネル
O	壁: 珪藻土 150mm
P	手摺: SUS製 H=1100 手摺子: ST手摺 フタル酸塗料
Q	SUS製タラップ 防錆機付
R	柱型: アルミパネル/アクリル積付 t=1.5
S	軒天: ケイカル板 t=6 目隠し貼り VP

revisions	date	drawn by	checked by



松田平田

project no. A3755 第29期B&G財団猪名川海洋センター建設工事





date _____ drawn by _____ checked by _____

立面図

scale 1/200

建築

104

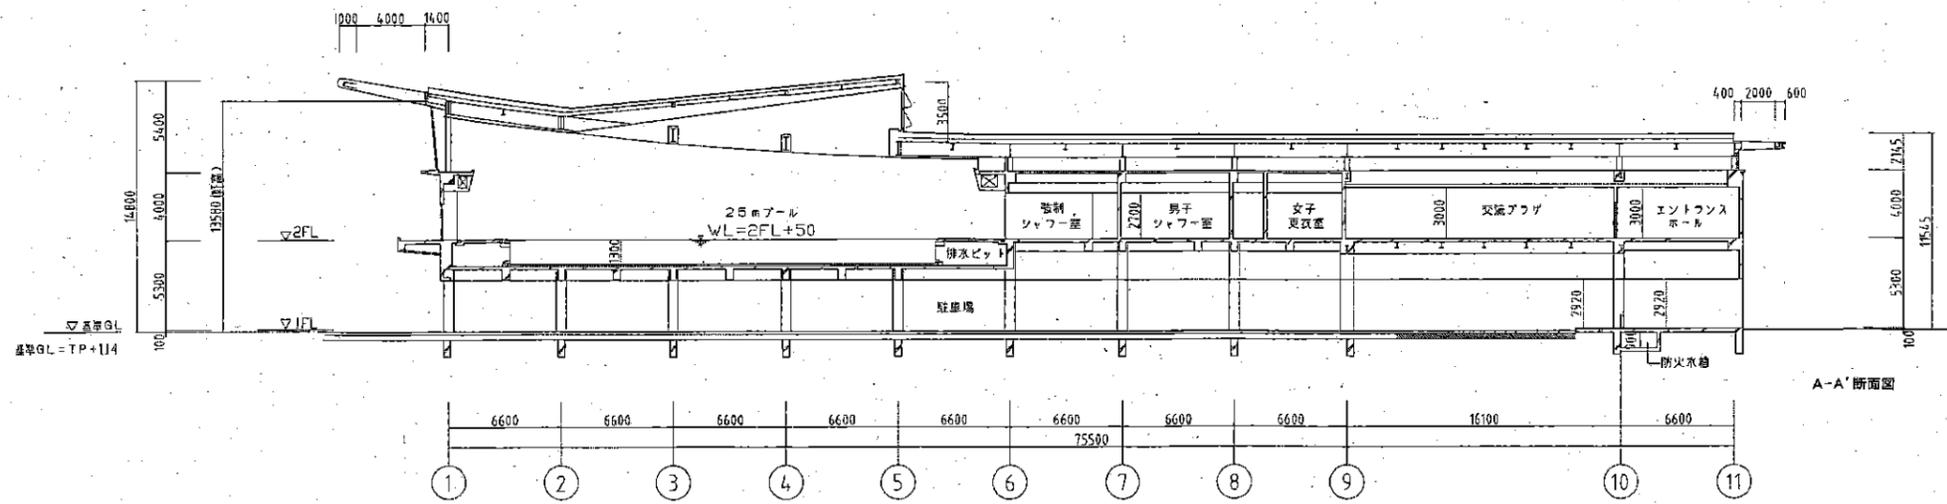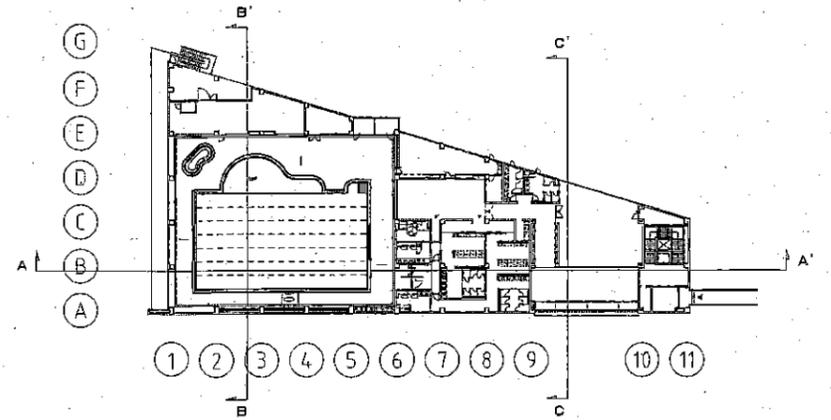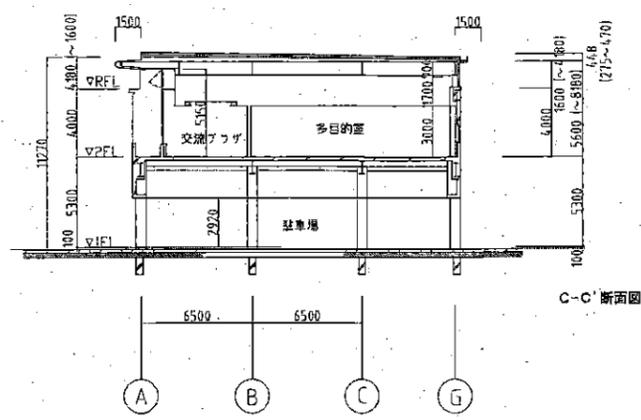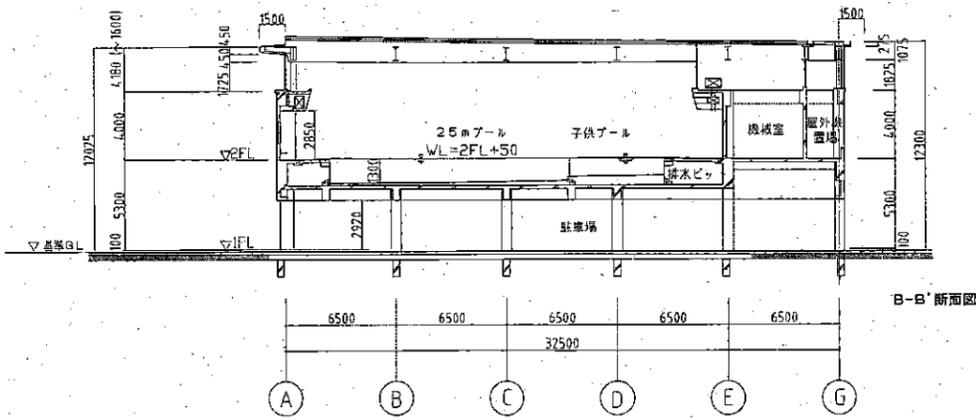

Revisions



松田平田

project no. A3755 第29期B & G財団館名川海洋センター建設工事
 date _____ drawn by _____ checked by _____

断面図
 scale 1/200

建築
 105