

猪名川町スポーツ施設  
指定管理者募集参考資料  
(令和4年～令和6年度)

- ・ 施設利用状況
- ・ 施設使用料等一覧
- ・ 支出内訳表（指定管理者）
- ・ 支出内訳表（町）
- ・ 備品一覧
- ・ 図面



令和4年度 施設利用状況

	4月		5月		6月		7月		8月		9月		10月		11月		12月		1月		2月		3月		合計	
	件数(件)	人数(人)	件数(件)	人数(人)																						
アリーナ	231	2,627	260	2,648	242	2,694	240	2,665	227	2,210	226	2,571	242	2,265	246	2,815	207	2,055	223	1,954	238	1,922	270	2,677	2,852	29,103
多目的室	132	2,793	116	2,371	140	2,637	137	2,583	111	1,826	134	2,312	129	2,208	135	2,605	128	2,046	121	1,819	125	2,057	145	2,656	1,553	27,913
屋内施設	19	230	18	392	16	351	27	443	45	553	13	296	16	374	15	333	18	227	13	219	15	161	25	378	240	3,957
ミーティングルーム																										
トレーニングルーム	2,406	2,406	2,301	2,301	2,733	2,733	2,549	2,549	2,158	2,158	2,359	2,359	2,253	2,253	2,304	2,304	2,153	2,153	2,098	2,098	2,385	2,385	2,821	2,821	28,520	28,520
屋内計	2,788	8,056	2,695	7,712	3,131	8,415	2,953	8,240	2,541	6,747	2,732	7,538	2,640	7,100	2,700	8,057	2,506	6,481	2,455	6,090	2,763	6,525	3,261	8,532	33,165	89,493
屋外施設	32	1,626	40	2,317	34	1,330	39	2,111	29	1,097	39	1,655	43	2,002	37	1,366	33	1,863	18	1,135	27	1,207	33	1,598	404	19,307
グラウンド																										
テニスコート	615	5,107	673	5,828	573	4,653	628	5,376	630	5,324	585	4,870	675	5,880	552	4,782	524	4,406	501	4,195	519	4,342	546	4,197	7,021	58,960
屋外計	647	6,733	713	8,145	607	5,983	667	7,487	659	6,421	624	6,525	718	7,882	589	6,148	557	6,269	519	5,330	546	5,549	579	5,795	7,425	78,267
スポーツセンター計	3,435	14,789	3,408	15,857	3,738	14,398	3,620	15,727	3,200	13,168	3,356	14,063	3,358	14,982	3,289	14,205	3,063	12,750	2,974	11,420	3,309	12,074	3,840	14,327	40,590	167,760
登り尾公園	194	1,327	218	1,480	195	1,334	192	1,316	203	1,259	168	1,182	184	1,204	178	1,324	163	1,103	161	954	165	1,206	201	1,416	2,222	15,105
テニスコート																										
うぐいす池公園	110	490	110	505	128	539	127	516	134	590	101	428	106	438	98	424	90	368	86	367	94	393	112	475	1,296	5,533
テニスコート																										
公園テニスコート計	304	1,817	328	1,985	323	1,873	319	1,832	337	1,849	269	1,610	290	1,642	276	1,748	253	1,471	247	1,321	259	1,599	313	1,891	3,518	20,638
総合計	3,739	16,606	3,736	17,842	4,061	16,271	3,939	17,559	3,537	15,017	3,625	15,673	3,648	16,624	3,565	15,953	3,316	14,221	3,221	12,741	3,568	13,673	4,153	16,218	44,108	188,398

令和5年度 施設利用状況

	4月		5月		6月		7月		8月		9月		10月		11月		12月		1月		2月		3月		合計		
	件数(件)	人数(人)	件数(件)	人数(人)	件数(件)																						
アリーナ	230	2,739	267	2,589	254	2,650	224	2,272	238	1,986	252	2,106	291	2,429	289	2,582	230	1,635	199	2,274	244	3,204	273	3,437	2,991	29,903	
屋内施設	128	2,716	121	2,435	145	2,915	130	2,771	115	2,405	129	2,430	132	2,247	127	2,416	128	2,072	122	2,084	137	2,546	138	2,415	1,552	29,452	
ミーティングルーム	20	243	23	586	24	550	25	547	20	420	18	323	24	340	20	323	15	167	16	237	14	354	22	308	241	4,398	
トレーニングルーム	2,746	2,746	2,596	2,596	2,773	2,773	2,673	2,673	2,676	2,676	2,632	2,632	2,663	2,663	2,487	2,487	2,392	2,392	2,553	2,757	2,757	2,757	2,864	2,864	31,812		
屋内計	3,124	8,444	3,007	8,206	3,196	8,888	3,052	8,263	3,049	7,487	3,031	7,491	3,110	7,679	2,923	7,808	2,765	6,266	2,890	7,148	3,152	8,861	3,297	9,024	36,596	95,565	
屋外施設	33	1,843	34	1,237	28	1,216	30	1,638	32	1,536	31	1,140	31	1,620	29	756	20	876	14	1,272	15	226	21	358	318	13,718	
グラウンド	602	4,671	608	5,214	554	4,524	600	4,690	616	4,954	644	5,119	617	5,162	599	5,568	534	4,440	504	4,522	536	4,803	535	4,717	6,949	58,384	
テニスコート	635	6,514	642	6,451	582	5,740	630	6,328	648	6,490	675	6,259	648	6,782	628	6,324	554	5,316	518	5,794	551	5,029	556	5,075	7,267	72,102	
屋外計	3,759	14,958	3,649	14,657	3,778	14,628	3,682	14,591	3,697	13,977	3,706	13,750	3,758	14,461	3,551	14,132	3,319	11,582	3,408	12,942	3,703	13,890	3,853	14,099	43,863	167,667	
スポーツセンター計	173	1,081	183	1,152	178	1,171	201	1,173	194	1,201	192	1,325	209	1,293	192	1,337	164	1,074	165	1,059	159	1,009	179	1,227	2,189	14,102	
登り尾公園 テニスコート	119	492	117	468	107	464	123	541	116	514	108	481	111	477	112	507	105	459	88	393	98	401	98	425	1,302	5,622	
うぐいす池公園 テニスコート	292	1,573	300	1,620	285	1,635	300	1,714	310	1,715	300	1,806	320	1,770	304	1,844	269	1,533	253	1,452	257	1,410	277	1,652	3,467	19,724	
公園テニスコート計	4,051	16,531	3,949	16,277	4,063	16,263	3,982	16,305	4,007	15,692	4,006	15,556	4,078	16,231	3,855	15,976	3,588	13,115	3,661	14,394	3,960	15,300	4,130	15,751	47,330	187,391	
総合計	4,051	16,531	3,949	16,277	4,063	16,263	3,982	16,305	4,007	15,692	4,006	15,556	4,078	16,231	3,855	15,976	3,588	13,115	3,661	14,394	3,960	15,300	4,130	15,751	47,330	187,391	

令和6年度 施設利用状況

	4月		5月		6月		7月		8月		9月		10月		11月		12月		1月		2月		3月		合計		
	件数(件)	人数(人)	件数(件)	人数(人)	件数(件)																						
アリーナ	251	2,679	295	2,640	242	2,331	217	2,020	258	2,095	244	1,895	274	2,844	266	2,415	208	1,791	217	2,014	205	2,035	263	2,547	2,940	27,306	
多目的室	81	2,772	78	2,616	87	3,157	96	3,051	93	2,473	93	2,686	100	3,355	79	2,347	80	2,400	76	2,329	82	2,682	86	2,799	1,031	32,667	
屋内施設	21	403	20	186	17	394	18	370	11	381	18	323	26	629	27	406	19	288	21	253	19	549	28	405	245	4,587	
ミーティングルーム																											
トレーニングルーム	2,989	2,989	3,166	3,166	3,234	3,234	3,181	3,181	2,968	2,968	3,095	3,095	3,349	3,349	2,885	2,885	2,649	2,649	2,794	2,794	2,746	2,746	2,908	2,908	35,964		
屋内計	3,342	8,843	3,559	8,608	3,580	9,116	3,512	8,622	3,330	7,917	3,450	7,999	3,749	10,177	3,257	8,053	2,956	7,128	3,108	7,390	3,052	8,012	3,285	8,659	40,180	100,524	
屋外施設	29	1,465	29	1,121	22	687	28	1,041	18	1,139	32	964	27	1,537	27	1,249	18	676	12	233	23	575	21	866	286	11,553	
グラウンド																											
テニスコート	522	4,440	542	4,589	536	4,838	554	4,511	555	4,670	559	4,608	574	4,603	523	4,656	526	4,761	523	4,959	511	4,744	544	4,891	6,469	56,270	
屋外計	551	5,905	571	5,710	558	5,525	582	5,552	573	5,809	591	5,572	601	6,140	550	5,905	544	5,437	535	5,192	534	5,319	565	5,757	6,755	67,823	
スポーツセンター計	3,893	14,748	4,130	14,318	4,138	14,641	4,094	14,174	3,903	13,726	4,041	13,571	4,350	16,317	3,807	13,958	3,500	12,565	3,643	12,582	3,586	13,331	3,850	14,416	46,935	168,347	
登り尾公園	166	1,173	168	1,068	186	1,224	215	1,421	185	1,148	192	1,431	169	1,028	184	1,257	174	1,080	176	1,098	166	1,081	176	1,230	2,157	14,239	
テニスコート																											
うぐいす池公園	101	426	100	406	105	469	128	875	109	489	126	565	122	543	121	529	121	150	103	452	108	495	106	513	1,350	5,912	
テニスコート																											
公園テニスコート計	267	1,599	268	1,474	291	1,693	300	2,296	294	1,637	318	1,996	291	1,571	305	1,786	295	1,230	279	1,550	274	1,576	282	1,743	3,464	20,151	
総合計	4,160	16,347	4,398	15,792	4,429	16,334	4,394	16,470	4,197	15,363	4,359	15,567	4,641	17,888	4,112	15,744	3,795	13,795	3,922	14,132	3,860	14,907	4,132	16,159	50,399	188,498	

猪名川町スポーツ施設 使用料等一覧表  
 (指定管理者収入)

区 分		令和4年度	令和5年度	令和6年度
ス ポ ー ツ セ ン タ ー	アリーナ	2,552,750	2,618,250	2,655,500
	多目的室	421,400	400,000	474,000
	ミーティングルーム	57,500	60,000	69,500
	トレーニングルーム	5,543,900	6,188,200	6,755,900
	グラウンド	278,100	326,700	435,600
	テニスコート	7,328,100	7,126,500	6,552,000
	照明(グラウンド)	748,600	375,400	377,050
	照明(テニス)	944,750	1,003,500	954,500
登り尾公園テニスコート		2,451,600	2,439,000	2,361,000
うぐいす池公園テニスコート		1,364,400	1,371,000	1,348,800
自主事業収入		6,877,140	6,682,560	6,247,650
合 計		28,568,240	28,591,110	28,231,500

猪名川町スポーツ施設 支出内訳表(指定管理者)

区分	令和4年度	令和5年度	令和6年度	内 容
人件費	26,570,763	27,848,914	33,431,575	給料手当、臨時雇賃金、福利厚生費、退職給与引当等
事務費	1,633,966	1,484,261	1,269,826	消耗品費、通信運搬費、負担金等
管理費	7,536,892	9,319,976	6,050,501	修繕費、燃料費、賃借料、保険料、各種委託料等
光熱水費	7,571,542	8,629,412	8,905,695	電気代、水道代、ガス代等
その他	3,156,600	2,680,663	3,107,024	消耗什器備品費、租税公課、手数料等
合計	46,469,763	49,963,226	52,764,621	

スポーツセンター 支出内訳表(町)

区 分	令和4年度	令和5年度	令和6年度	内 容
需用費	1,567,980	299,850	4,602,026	修繕料
委託料	19,800,000	19,800,000	19,800,000	指定管理料 19,800,000円 その他
工事請負費	0	0	1,264,670	維持修繕工事費
備品購入費	0	0	0	備品購入費
負担金・補助金及び交付金	1,700,000	2,700,000	2,200,000	指定管理者光熱費等 高騰対策支援金
合計	23,067,980	22,799,850	27,866,696	

# 備品一覽

## (令和7年度)

猪名川町スポーツセンター備品一覧（令和7年3月末時点）

No.	品名	メーカー名	型式	規格	数量
1	郵便受け	杉田エース	ステンレス	W300×D390×H650	1
2	カサ立て	コクヨ	US-156N	折畳み式 W925*D300*H500	2
3	カサ立て	コクヨ	US-156N	折畳み式 W925*D300*H500	2
4	玄関マット	ライオン	TA-709	W900*D750*H5	1
5	サインスタンド（案内板）	ライオン	G-42SL	φ300*H1300	1
6	アルミポール（国旗棟）	ミズノ	30AA-7115	5 m	3
7	車椅子	あっぷる	NJ-100スチール製車椅子	W585*D1030*H900	1
8	下駄箱	イトーキ	HDK-106AT-WE		1
9	パンフレットスタンド	イトーキ	VBCV-012NB-T3	2列5段	2
10	記載台（両面）	コクヨ	BF-BD500E	W900*D755*H970	1
11	案内板（ホワイトボード縦）	ライオン	GP20	W345*D420*H1285	4
12	事務椅子	ライオン	SC-2275	布	4
13	事務ディスク脇机	コクヨ	SD-BDN47E	W400*D700*H700	2
14	月間予定表	コクヨ	BB-HC234MW1	W1200*D70*H908	1
15	行動予定表	コクヨ	FB-23KWC	W898*D70*H612	1
16	耐火金庫	コクヨ	HS-E242KS	W570*D631*H1020	1
17	掃除道具入れ、コンパクトリ-	ライオン	NO. 400N	W455*D515*H1790	2
18	強力パンチ	ライオン	200-83 NO. 260N	W310*D437*H422	1
19	裁断機	ライオン	209-42 RC-A3	W360*D610*H80	1
20	回転科目印箱	ライオン	232-42 RS-200	W216*D220*H291	1
21	テレホンスタンド	ライオン	317-32 N07100	360° 回転タイプ	3
22	OAディスク	ライオン	768-88 HS-790N	W700*D725*H1100	1
23	クリスタルキャビネット	ライオン	NA4-2321T		1
24	キッチンキャビネット	ライオン	OK-26MN		1
25	事務ディスク	コクヨ	SD-BDN127L3	W1200*D700*H700	4
26	シャッター保管庫	コクヨ	BWN-J51N	W900*D450*H1050	2
27	ラテラルキャビネット	コクヨ	BWN-L34N	W900*D450*H702	2
28	壁掛け時計	シチズン	4FY600-019	丸型	1
29	食器乾燥機	三菱	TK-L2		1
30	CDMD	パナソニック	RX-MDX60		1
31	脚立（踏み台）	日本アルミ	NS-108		1
32	冷蔵庫	日立	R-5G6		1
33	バレーボール用アンテナ	セノー		ワンタッチ式 2本1組	3
34	パラバルーン・コンビ8 m	ひかりのくに	T-180000	直径8 m	1
35	ソフトバレーボール				9
36	ビーチボールバレー				14
37	インディアカ				8
38	テレビAQUOS	シャープ	LC-40AE7		2
39	32型BS内蔵テレビ台	パナソニック	TY-S32MW1	W812*D555*H494	1
40	展示ケース	ライオン	964-16	W1200*D450*H1500	1
41	スタンド型掲示板	ライオン	HB-T1H	W1872*D560*H1790	1
42	センターテーブル	イトーキ	LSVT-1264MR-W5		2

猪名川町スポーツセンター備品一覧（令和7年3月末時点）

43	パンフレットスタンド（3段）	ライオン	AG-733CS		1
44	トレーニングマシン	テクノジムジャパン	テクノジムElement+77*クラー 品番MB050C0		1
45	トレーニングマシン	テクノジムジャパン	テクノジムElement+77*クラー品番MB100C0		1
46	トレーニングマシン	テクノジム ジャパン	Element+77*ドミナクランチ、MB650		1
47	壁掛け時計	カシオ			1
48	使用状況掲示板				1
49	PLKロッカー	コクヨ	PLK-230SF11	W600*D515*H1850	2
50	ダストボックス	ライオン	KD-335F	W290*D267*H405	1
51	食器棚	コクヨ	BK-W100F1	W1200*D450*H1800	1
52	電子レンジ	ナショナル	NE-S20		1
53	電子レンジ台（キャスター付）	ナショナル	FD-Z50SH-W	W450*D400*H650	1
54	食器乾燥機	ナショナル	FD-400S		1
55	玄関マット	コクヨ	CM-M80M	W900*D750*H5	1
56	案内板			W59*D59	1
57	ダストボックス	テラモト		W360*D250*H600	3
58	スポーツプリンター	セイコー	CT-2000		1
59	脱衣かご				19
60	丸椅子				2
61	ワンタッチテント一式		HEX-3654Y		1
62	脱衣かご				15
63	丸椅子				2
64	ホッチキス大	ライオン	205-27 B54/3	W100*D450*H280	1
65	クリーンロッカー	コクヨ	CLK-35M	W455*D515*H1790	1
66	印刷機	エディシス	HQ41		1
67	時計	セイコー	SL-401S	φ 450	1
68	スポーツミラー	セノー	HD9020	W1300*D1800*H450	7
69	抗菌ノズリップ スポンジマット	ライト	T2815	W1200*D3000*H60	4
70	レスリングマット			固定式マット付12m角72枚式	一式
71	ストレッチマット			三つ折タイプ	55
72	8. スピーカーケーブル等				1
73	スチール棚			W1500*H1800*D450	3
74	マイクスタンド（卓上用）				1
75	マイクスタンド				2
76	ラック				1
77	ベースプレート 10kg				4
78	券販売機	グローリー	VT-G20M		1
79	トレーニングマシン	テクノジムジャパン	テクノジムElement+チェストプレス 品番MB200C0		1
80	トレーニングマシン	テクノジムジャパン	テクノジムElement+ローロー 品番MB950C0		1
81	トレーニングマシン	テクノジムジャパン	テクノジムElement+レッグカール 品番MB350C0		1
82	トレーニングマシン	テクノジムジャパン	テクノジムElement+レッグエクステンション品番MB300C0		1
83	トレーニングマシン	テクノジムジャパン	テクノジムElement+レッグプレス品番MB500N0		1
84	トレーニングマシン	テクノジムジャパン	テクノジムスマートステップ 700SP LED CLASS DA374LN		1
85	トレーニングマシン	テクノジムジャパン	テクノジムスマートステップ700 LED CLASS DAK3ALN		1

猪名川町スポーツセンター備品一覧（令和7年3月末時点）

86	ワンタッチテント一式	CARAVAN	HEX-3654Y		1
87	ベースプレート 10kg				4
88	サッカーネット				2
89	樹脂台車				1
90	一輪車				1
91	移動用音響設備セット BX-120DBセット	UNI-PEX			
92	1. CDプレーヤー付卓上形アンプ120W (SD/USB対応) (BX-120DB)				1
93	2. 800MHZ帯ワイヤレス受信機ユニット (1CH付) (AU-800)				1
94	3. 300/800MHZ兼用ワイヤレスアンテナ (ロッドタイプ) (AA-382)				2
95	事務椅子	ライオン	SC-2275	布	1
96	身長計	ヤマガミ	YL-65		1
97	体重計 (デジタル)	大和製衡	DP-7100PW		1
98	スポーツタイマー	セイコータイムシステム	ST-306		1
99	全自動血圧計架台	ウエダ			1
100	デジタル握力計	竹井機器	TKK5101		1
101	デジタル長座位・立体前屈測定器	ミズノ	30SK9303		1
102	デジタルジャンプメーターMD	竹井機器	TKK5106		1
103	デジタル閉眼片足立ち測定器	竹井機器	TKK5107C		1
104	デジタル全身反応測定器	竹井機器	TKK5108		1
105	全自動血圧計専用イスLW-3	ウエダ	LW-3	エア付	1
106	カウンター	ライオン	SH-W18A	W1760*D600*H970	1
107	利用者カードロッカー	ライオン	B4-3N	ファイリングキャビネット	3
108	ダストボックス	ライオン	585-90 DB-21	W329*D240*H600	1
109	時計	セイコー	クラルテS	φ350	1
110	スチールロッカー		HDK-106	W1000*D350*H600	1
111	OAディスク	コクヨ	LD-41F1	W1790*D700*H700	1
112	グラウンドゴルフ8ホールセット	グランシア	GH901		2
113	角テーブル	ライオン	SF-1845PD	W1800*D450*H700	20
114	パイプ椅子	ライオン	NO. 346	黒	48
115	ダストボックス	ライオン	585-90 DB-21	W329*D240*H600	1
116	時計	セイコー	SH-383A	φ380	1
117	グラウンドゴルフ用品一式				
118	クリーンロッカー	コクヨ	CLK-35M	W455*D515*H1790	1
119	演台	コクヨ	WA-120R	W1200*D480*H1033	1
120	パイプイス	ライオン	NO. 323P		77
121	パイプイス台車	ライオン	NO. 11		2
122	クラブケース6本入り	グランシア	GC396		2
123	ネット計則器	ミズノ	30S0-0180		1
124	RT審判台DX	ライト	B-335	組立式各種球技審判台	2
125	簡易式得点板	ライト	B-313	組立式	6
126	卓球ハンデー得点板	ライト	B-831	卓上タイプ	6
127	卓球スクリーン	ライト+D128D128・0128	P-680	ビニールカバー一式	14
128	体育館モップ150				5

猪名川町スポーツセンター備品一覧（令和7年3月末時点）

129	モップハンガーA				
130	フロアシート52	大一産業	ユニカTS-420	1.37×25M (m/円1,900)	21
131	フロアシート巻取芯棒HG	大一産業		スチール製	21
132	フロアシート巻取器HG	大一産業			1
133	フロアシートハンガーHG	大一産業		巻き取り芯棒 12本掛	2
134	キャリーラック120	サカエ	50S	120*75	1
135	卓球台	セノー	DH9023		6
136	卓球用ネット付サポート	セノー	DH9331		6
137	オールアルミフットサルR-38	ライト	B-3160		2
138	平均台EX-360	ライト	T-294	木製組立式	3
139	ポールバー整理台	セノー	DK0300	立て掛け式 10本用	1
140	6人制 バレーボール用ネット	セノー	DE9116	検定A級	2
141	バドミントン支柱（兼用支柱）	セノー	DE4510	バドミントン・ソフトバレー・インディア	6
142	バドミントン用ネット	セノー	DG9100		6
143	カラーリング	ミズノ	24LA-3500	1チーム3人用	8
144	スポーツタイマースタンド	セイコータイムシステム	ST-020		1
145	大型扇風機（業務用）				6
146	放送設備				一式
147	PLKロッカー	コクヨ	PLK-230SF11	W600*D515*H1850	1
148	備品ロッカー	ライオン	NO.365H	W900*D400*H1850	1
149	ホール表示板8枚セット	ハタチ	BH4200S		2
150	会議用テーブル			W1500*D450*H700	1
151	取替ボールスタンド	グランシア	GH621		10
152	フロアシート巻取器HG	大一産業	T-2420		1
153	囲碁ボールセット				2
154	ボール整理カゴ	ミズノ	9VA-316	丸型・組立式	1
155	ボール整理カゴ	ミズノ	9VA-316	丸型・組立式	2
156	キャリーラック120	ライト	T-2375	120*75	1
157	エスロン巻尺100M			100M	2
158	巻尺30M			30M	1
159	巻尺50M			50M	2
160	紅白大玉普及タイプ100	ライト	B-B-3345	紅白1組	1
161	大玉			赤、白、青	3
162	カラーコーン				800
163	トラバー				350
164	鉄杭				100
165	両面打6色クラブセット	グランシア	GC391		2
166	ホールポスト用ケース	グランシア	GH994		2
167	跳び箱				3
168	トランポリン				7
169	4.800MHzワイヤレスマイクロホン（防滴 スピーチ型）IP65（WM-8400）				1
170	マット（白）				10
171	テント（小）組み立て式				1

猪名川町スポーツセンター備品一覧（令和7年3月末時点）

172	テント（小）				2
173	テント（大）			2間*3間	6
174	パイプ椅子				74
175	パイプ椅子収納台車				1
176	会議用テーブル（新）				60
177	会議用テーブル収納台車				3
178	5. トランス付コンプレッションスピーカー（φ380 15W/10W/5W）（CT-380A）				8
179	6. スピーカースタンド（ST-110）				8
180	ドラムコード			30m	3
181	ドラムコード			50m	1
182	ちょうちんコード				5箱
183	ちょうちん				3箱
184	電球				2箱
185	テントシート			小1、大6	7
186	三方幕				10
187	7. チャイム付マイクロホン（ACアダプター付）（MC-301）				1
188	看板（マラソン大会用）				一式
189	看板（その他）				一式
190	プラカード				一式
191	サッカー・テニス・バレー用ネット				8
192	紅白幕				5
193	メジャー				5
194	手旗			紅白42セット、紅29本、黄8本	一式
195	バトン（6本セット）				3
196	バトン（8本セット）				5
197	バトン（バラ）				39
198	旗立台				28
199	マラソン各係用具箱				一式
200	ハチマキ				一式
201	タスキ				一式
202	表彰盆				1
203	玉入れ籠			紅	3
204	玉入れ籠			白	3
205	玉入れの玉			紅1,092個、白684個	7箱
206	グラウンドゴルフ（クラブセット）			クラブ・ボール 各6	30
207	グラウンドゴルフ（ホールセット）			スタートマット、ホール 各4	7
208	グラウンドゴルフ（スタート表示）			1～8	3
209	ディスクゴルフゴール				8
210	ディスク（大）				75
211	ストラックアウト				2
212	ストラックアウト用ボール				35
213	拡声器（小）				8
214	拡声器（中）				1

猪名川町スポーツセンター備品一覧（令和7年3月末時点）

215	拡声器（大）				2
216	スポンジローラー	エバニュー	EKE175		2
217	体操棒				24
218	カラーボール				28
219	大縄				2
220	むかでロープ				一式
221	ゲートボールセット				10
222	ゲートボール スティック				一式
223	ゲートボール ゴール				20
224	スポーツタイマー				1
225	スポーツタイマー用プリンター				2
226	フラフープ（大）				87
227	フラフープ（小）				10
228	ターゲットバードゴルフ			クラブ	76
229	ターゲットバードゴルフ			シャトル	165
230	ターゲットバードゴルフ			ゴール（傘）	21
231	ターゲットバードゴルフ			ゴール台	26
232	ターゲットバードゴルフ			ゴール（輪）	23
233	ターゲットバードゴルフ			マット	46
234	バウンドテニスセット				2
235	クォーターテニスセット				4
236	ティーバールセット				2
237	キンボールセット				1
238	ファミリーバドミントン			ラケットセット（3本）	23
239	グラウンドならし180釘付DX		B-5972		1
240	ファミリーバドミントン			シャトル（バラ）	17
241	バドミントン			ラケット	40
242	卓球			ラケット	19
243	卓球			ピン球（40mm）	21
244	卓球			ピン球（44mm）	60
245	野球・ソフトボール			野球用グラブ（右用）	15
246	野球・ソフトボール			キャッチャーミット	3
247	野球・ソフトボール			キャッチャー防具セット	1
248	野球・ソフトボール			バット	12
249	野球・ソフトボール			ボール（野球）	22
250	野球・ソフトボール			ボール（ソフト）1ダース	4
251	ダーツセット				1
252	夜店用鉄板				2
253	夜店用鉄板台				1セット
254	ガスコンロ				3
255	ブラインド	タチカワ			2
256	ホワイトボード（両面式）			1200*900	1

猪名川町スポーツセンター備品一覧（令和7年3月末時点）

257	ホワイトボード（両面式）			1800*900	1
258	防球フェンス用台車		HLS-DU		1
259	太鼓				1
260	会議用椅子				40
261	会議用椅子収納台車				1
262	草刈機			内背負い式2台	2
263	スポットエアコン	新興製作所	SSA-160		1
264	スローイングビンゴ				6
265	ペタンク（12個セット）				6
266	ペタンク（6個セット）				43
267	スナッグゴルフ				一式
268	鉄レーキ	トーエーライト	B-356		14
269	コートブラシGX120	トーエーライト	B-4700		1
270	2連梯子（7m）				1
271	ストレッチポール用台車	エバニュー	EKE195		1
272	脚立（2.1m）				1
273	脚立（1.8m）				1
274	脚立（1.5m）				1
275	脚立（1.4m）				1
276	脚立（1.2m）				1
277	クロリティールセット				3
278	重量固定式ダンベル用ラック6ペア用	IVANKO	SDRP-6		1
279	重量固定式ラバーセットダンベル12kg	IVANKO	SDRP-12		1
280	重量固定式ラバーセットダンベル14kg	IVANKO	SDRP-14		1
281	重量固定式ラバーセットダンベル16kg	IVANKO	SDRP-16		1
282	重量固定式ラバーセットダンベル18kg	IVANKO	SDRP-18		1
283	重量固定式ラバーセットダンベル20kg	IVANKO	SDRP-20		1
284	重量固定式ラバーセットダンベル22kg	IVANKO	SDRP-22		1
285	フラットアジャスタブルベンチ	セノー	BM3210		1
286	ボディ・コンポジション・アナライザー	IVANKO	SCAN500		1
287	卓球マシン	サンエイ	ロボポン1040		1
288	シュレッダー	アイリスオーヤマ	KFT160HC		1
289	調光ロールスクリーン	TOSO			3
290	洗濯機	パナソニック	NA-F45B3-A		1
291	ロビーチェア背付	ナイキ	RC180-55SN-LBL		2
292	ロビーチェア背無	ナイキ	RC180-55N-LBL		2
293	CDラジカセ	ソニー	ZS-E70P		2
294	パラバルーン	サンラッキー	24FT		2
295	ウォーキングメジャー		F-20		2
296	アブドミナルボード				2
297	ストレッチマット	藤栄	H8285B		5
298	卓球台	ミズノ	18LT-6535		1
299	ボールカゴセット		TC-026		3

猪名川町スポーツセンター備品一覧（令和7年3月末時点）

300	ストレッチマット				2
301	バレーボール支柱	エバニュー			2
302	バドミントン支柱	エバニュー			6
303	フィルミラー	エバニュー	EKE1302		1
304	カラープリンター	エプソン	PX-1200C3		1
305	ラットプルダウン	CYBEX	VRI13130		1
306	自動血圧計	OMRON	HBP-9021		1
307	草刈機	スチール	FS26C		1
308	チェンソー	スチール	MS170		1
309	ブロアー	スチール	BG56		1
310	レジスター	TEC	MA-500-10B-R		1
311	得点板	エバニュー	EKE644		2
312	セキュリティデスクターナ	ナカバヤシ	ND-S721		1
313	カラスノコ		2100B		2
314	ミニウレタンマット				2
315	トレーニングタイマー	モルテン	TRT10		1
316	ラミパッカー	フジプラ	LPD3223 CLIVIA		1
317	冷蔵庫	アビテラックス		143L	1
318	支柱カバー	エバニュー			2
319	得点板	エバニュー	EKE-644		2
320	フィルミラー	エバニュー	T-2835		2
321	三角鉄棒	エバニュー	T-1128		1
322	ロイター板	エバニュー	EKF401		1
323	ロイター板	エバニュー	EKF403		1
324	リカンベントバイク				1
325	ステアマスター				1
326	掃除機	HITACHI	CV-G1200		1
327	卓球台	サンエイ	V2DX		2
328	卓球台	ミズノ	ExK-31		2
329	トレッドミル(toto助成)	セノー	LX2100		1
330	エアアリア				14
331	スポットエアコン移動式				4
332	トレッドミル				1
333	卓球台				
334	サッカーゴール一般用 (toto助成)				1
335	サッカーゴールジュニア用 (toto助成)				2

スポーツ施設等位置図



配置図

(1) スポーツセンター (指定管理)




(2) 登り尾公園テニスコート (指定管理)






(3) うぐいす池公園テニスコート (指定管理)




(4) つつじが丘多目的広場 (管理委託)

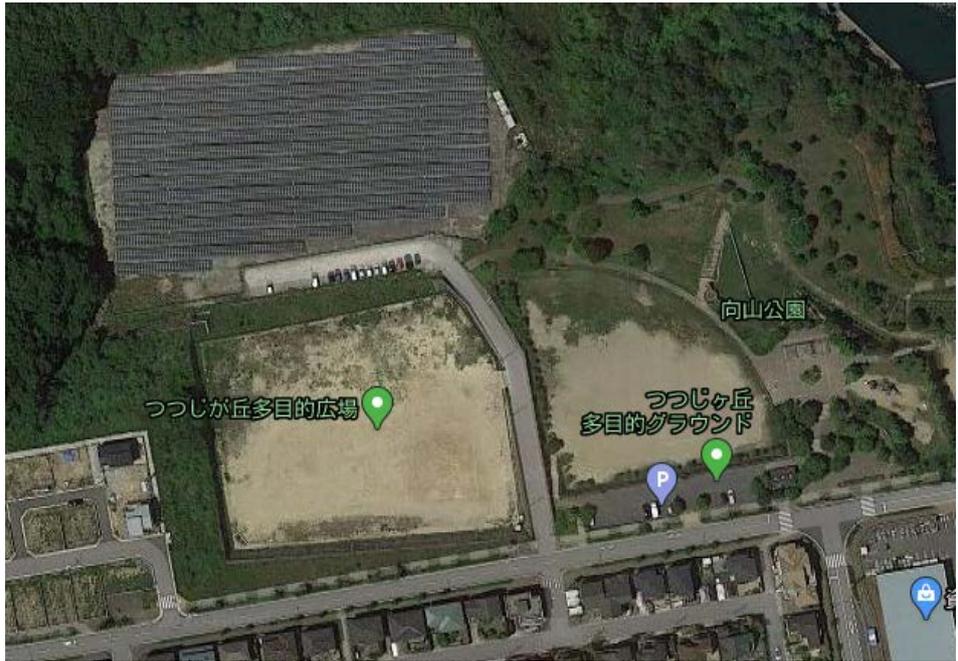

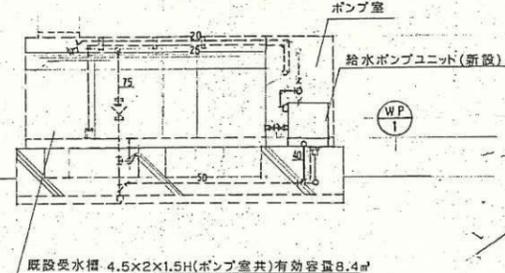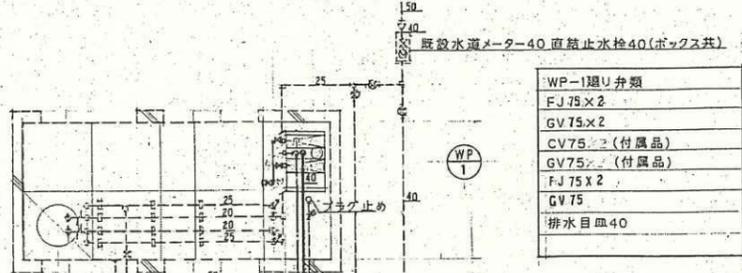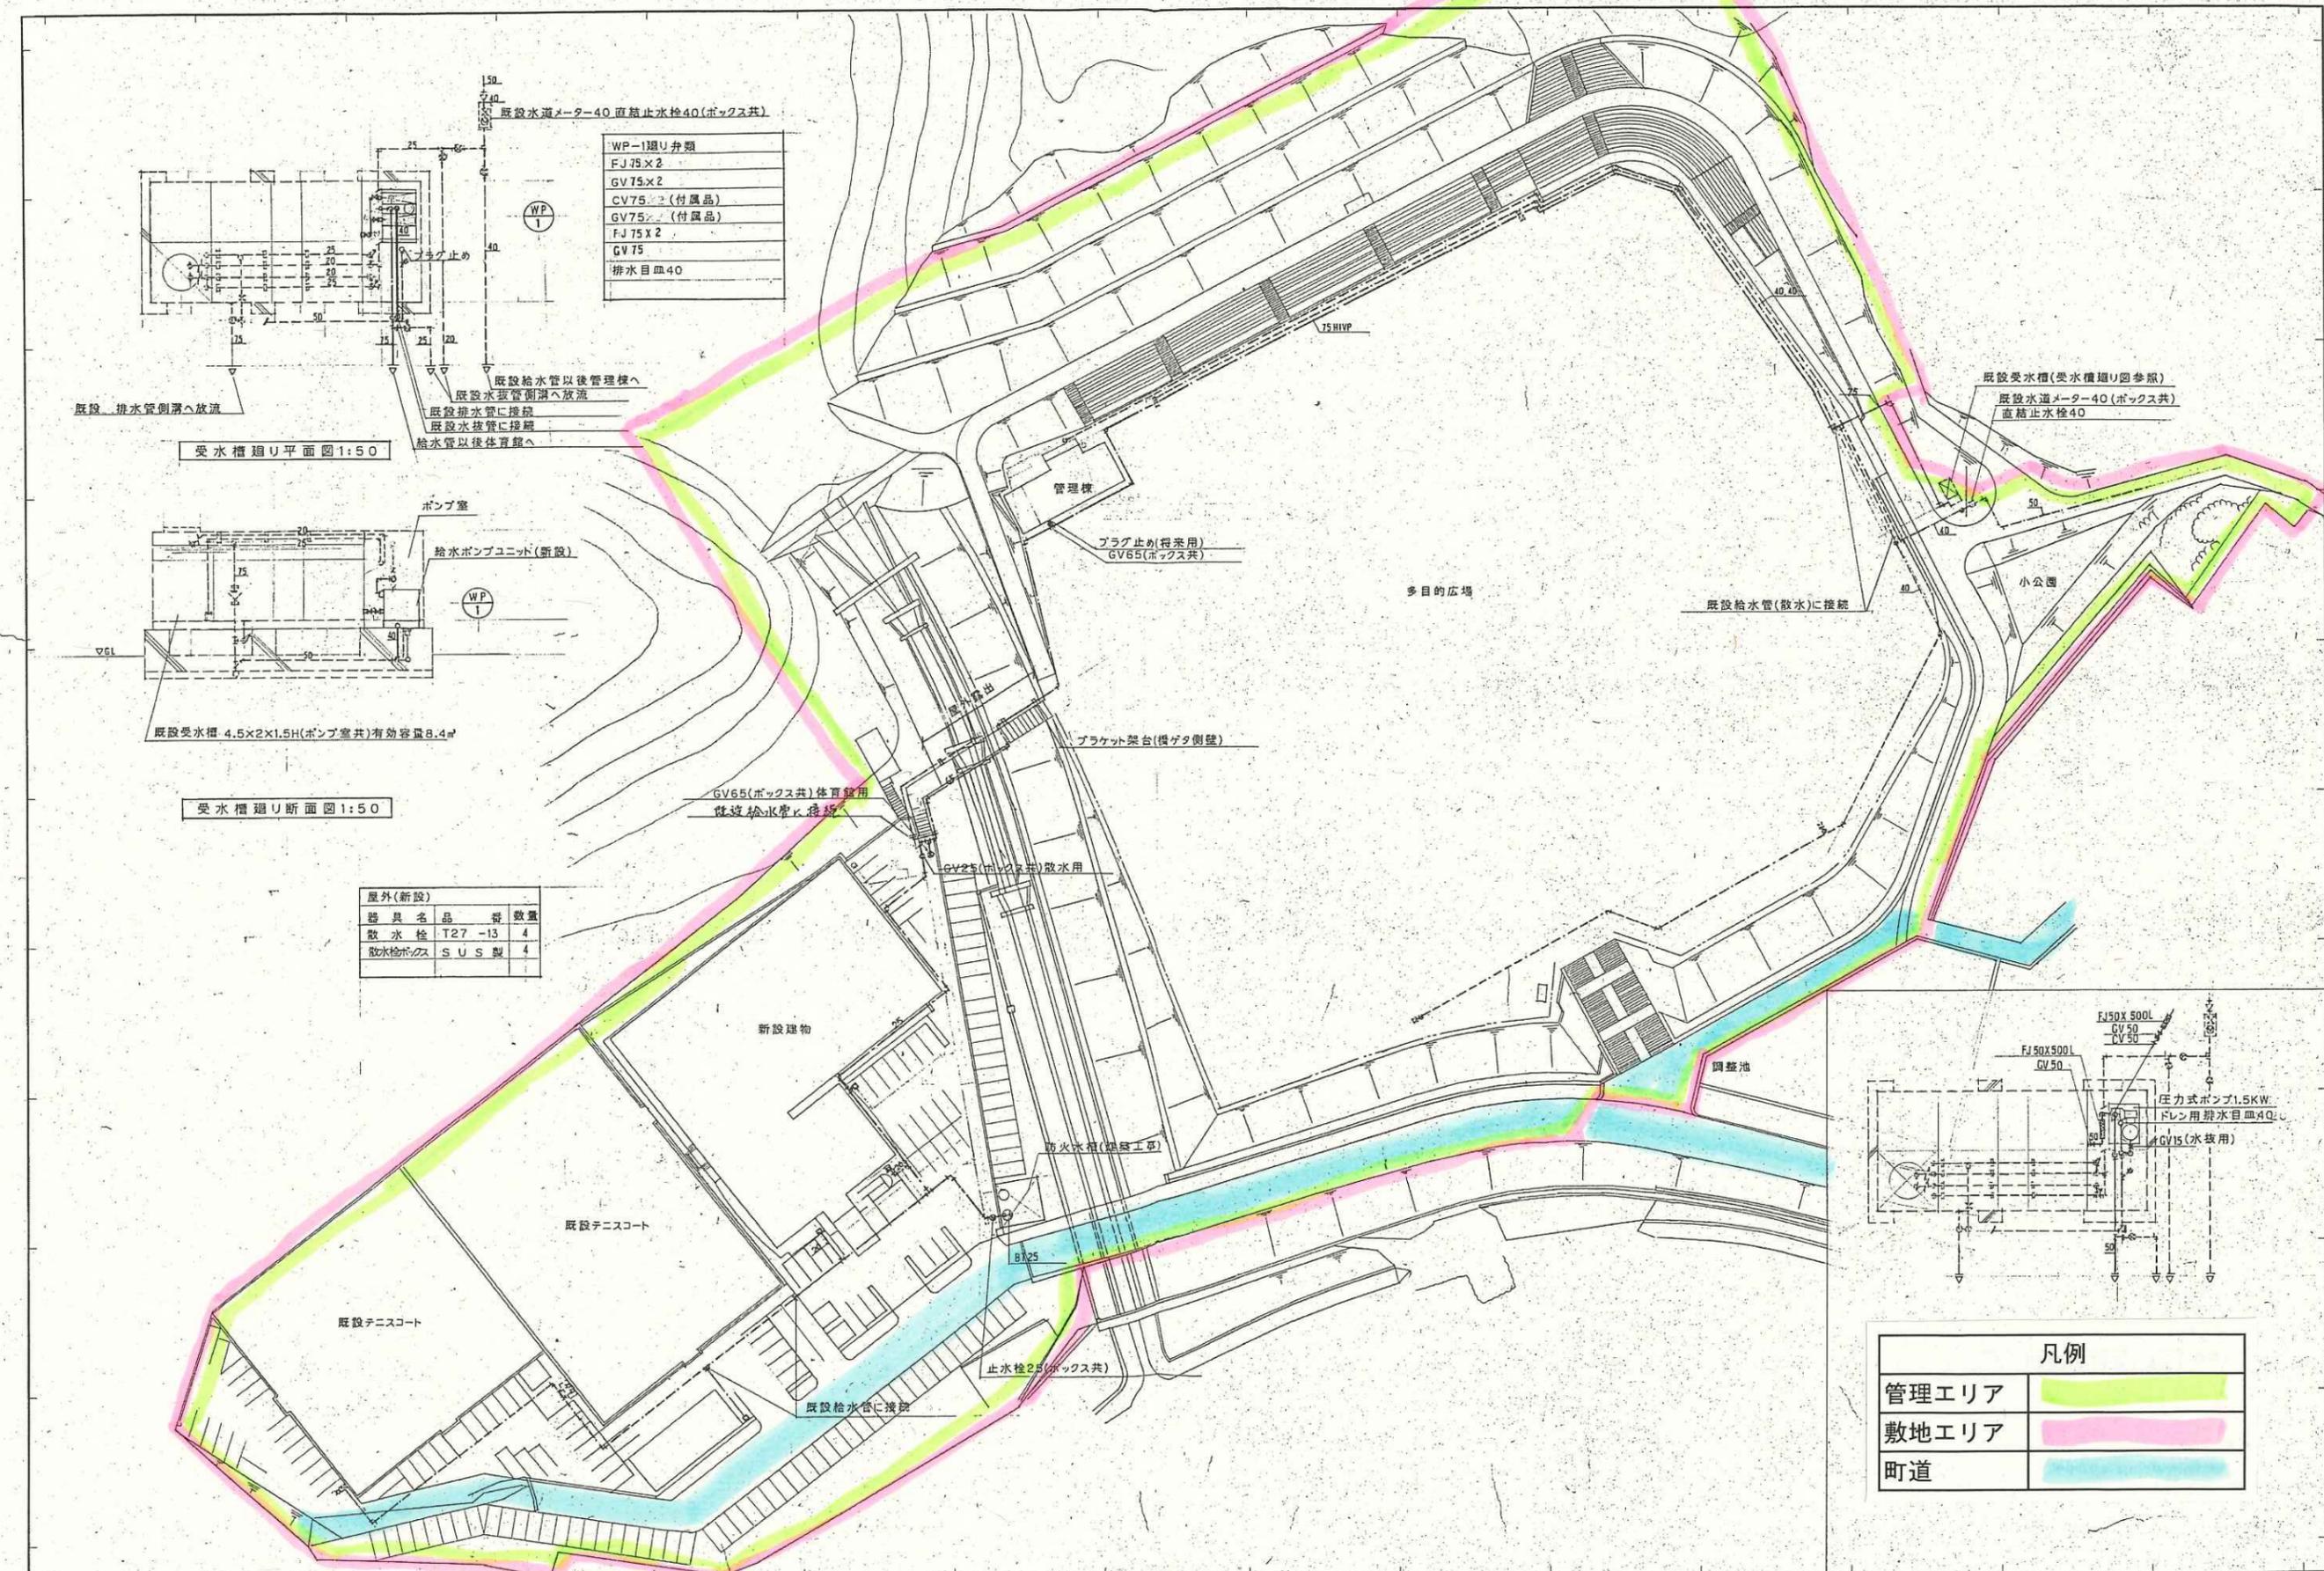

屋外(新設)



器具名品	番	数量
散水栓	T27 -13	4
散水栓ボックス	SUS製	4

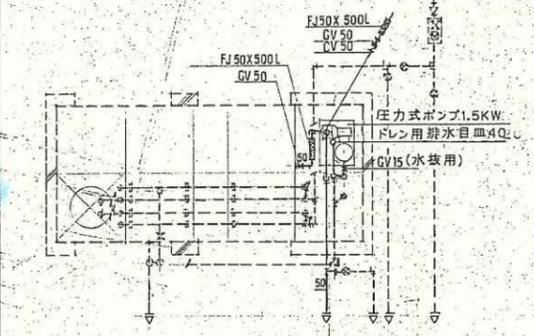

凡例

管理エリア	■
敷地エリア	■
町道	■



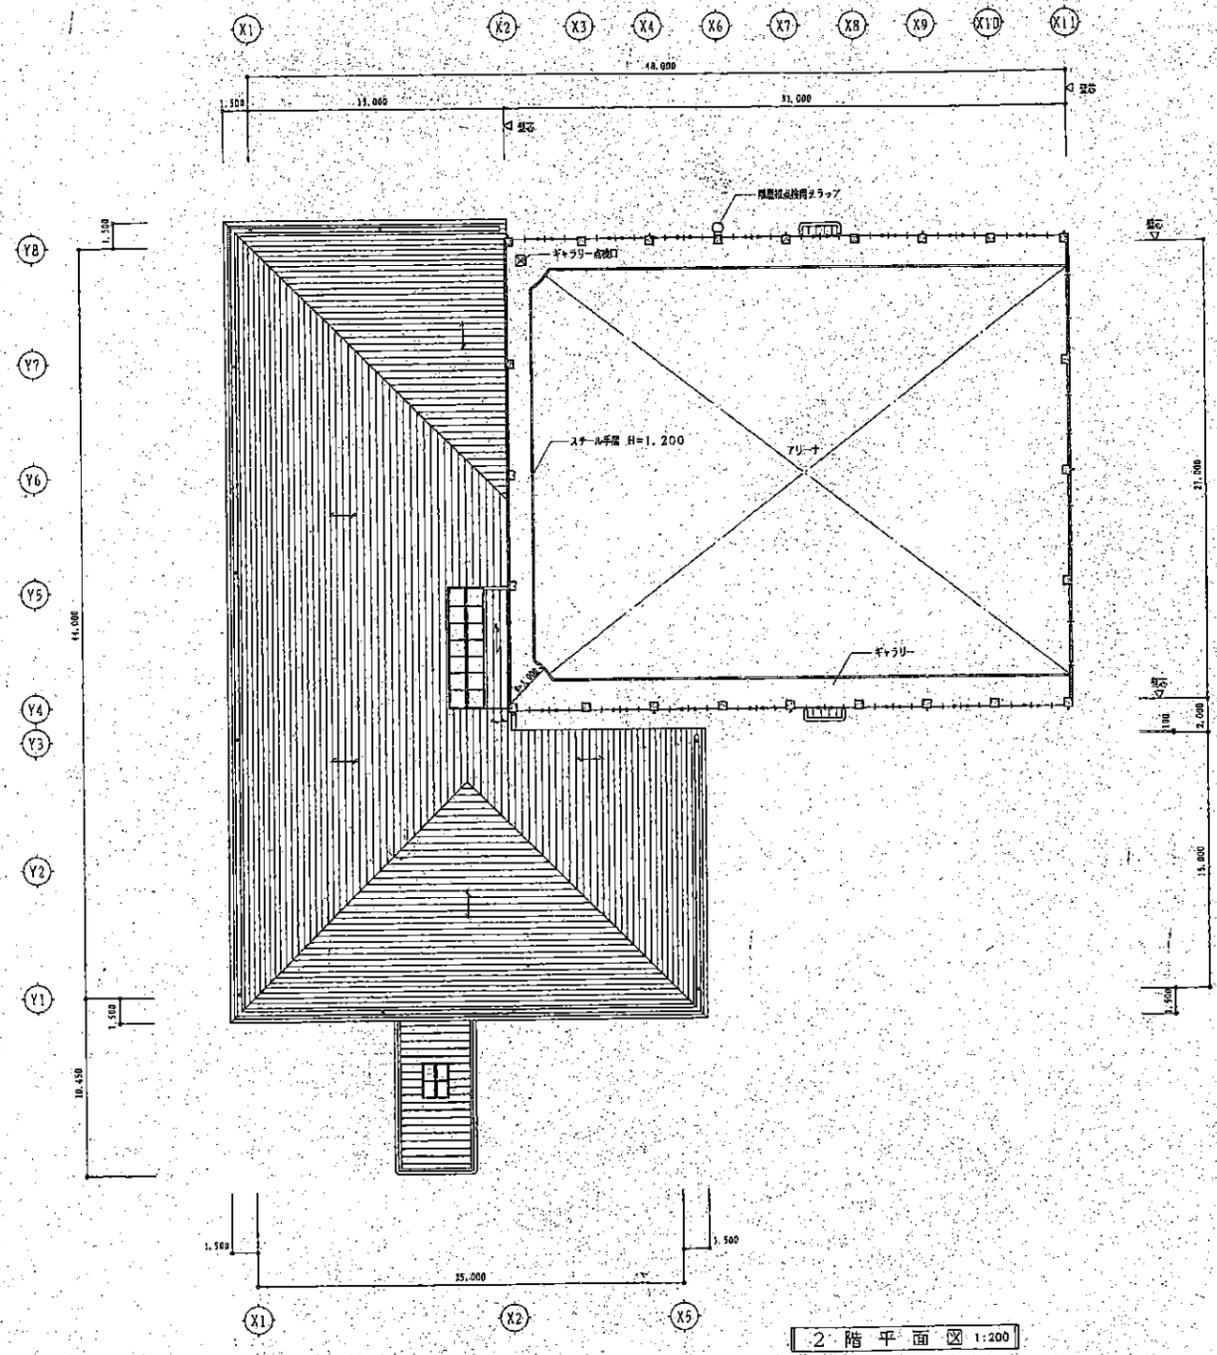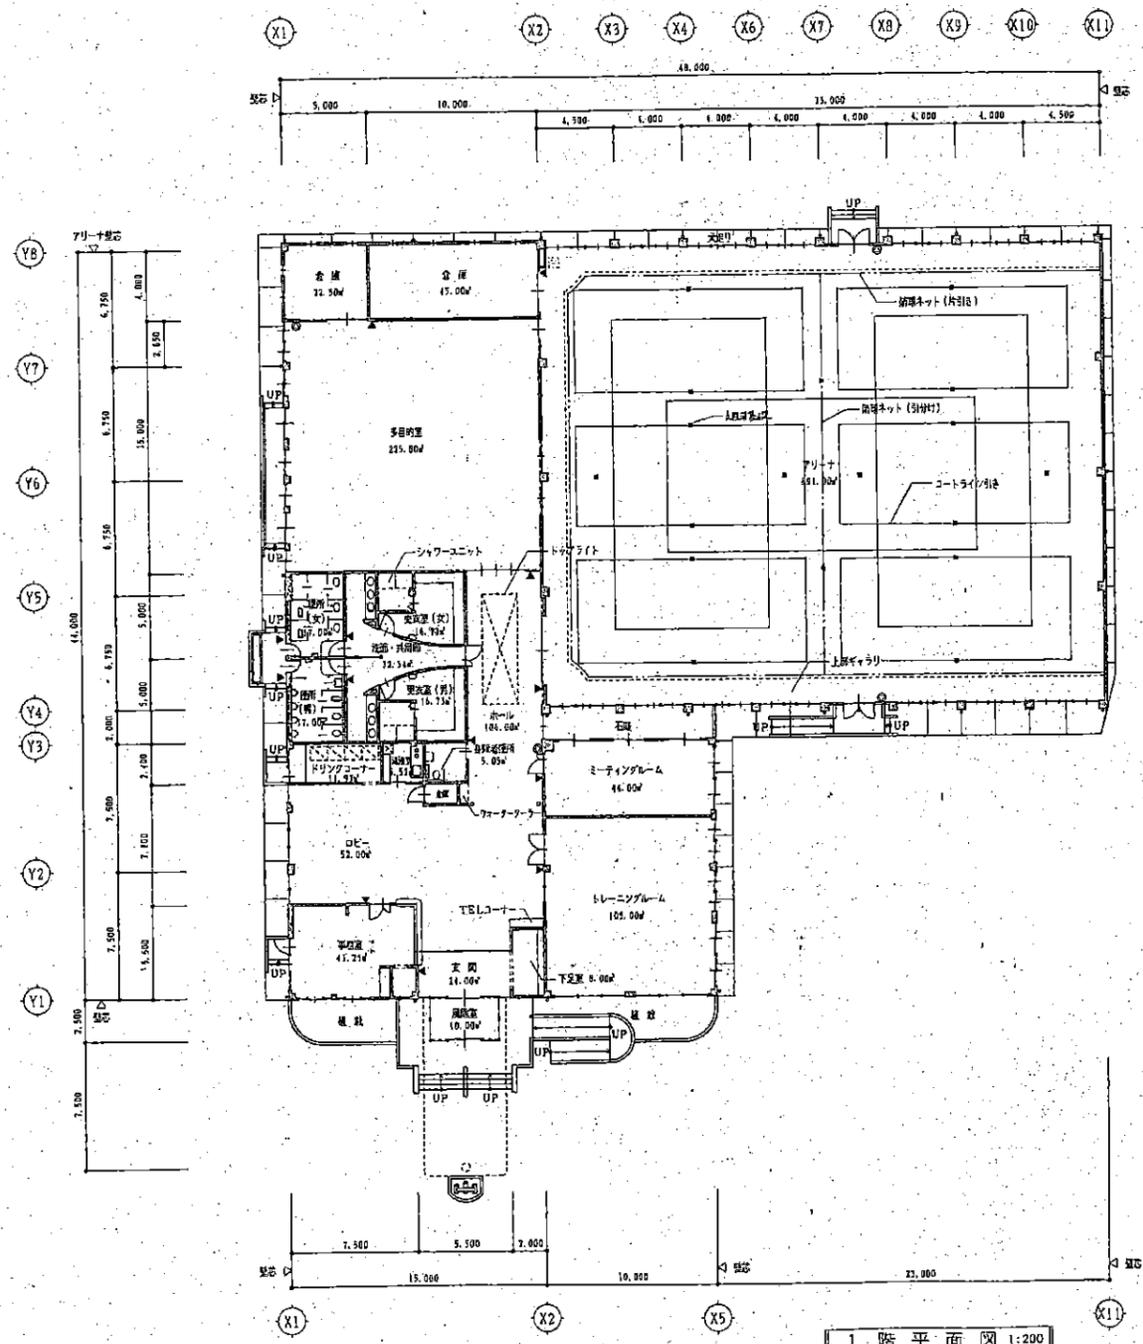


- 凡例
- ▽ ヒットサイン (付録表は現場図の指示に依る)
  - ▲ 窓凡 (付録表は現場図の指示に依る)
  - 消火器


96012200PN	96000000NM	96000000NM
96000000NM	96000000NM	96000000NM
96000000NM	96000000NM	96000000NM
96000000NM	96000000NM	96000000NM

建築設計・監理 土木設計・測量  
 株式会社 設計事務所  
 宝塚市野上丁2-34(京本ビル) TEL.0797(0)431-540 FAX0797(0)5139


工 事 名	稀名川勤労者総合スポーツ施設新築工事	Date	H9.2	4.7.10	NO.	A9
図 面 名	平面図	Scale	1:200	設計者	宮本 浩	
				監理者	宮本 浩	
				図 面 番 号	(No4)045 版1-48E	

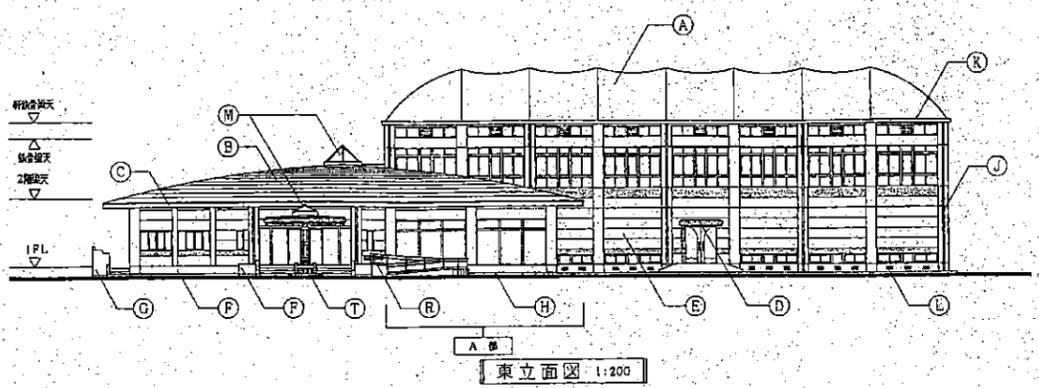


東立面図 1:200

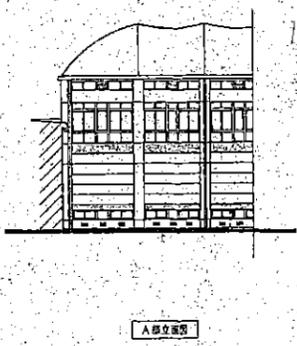

東立面図

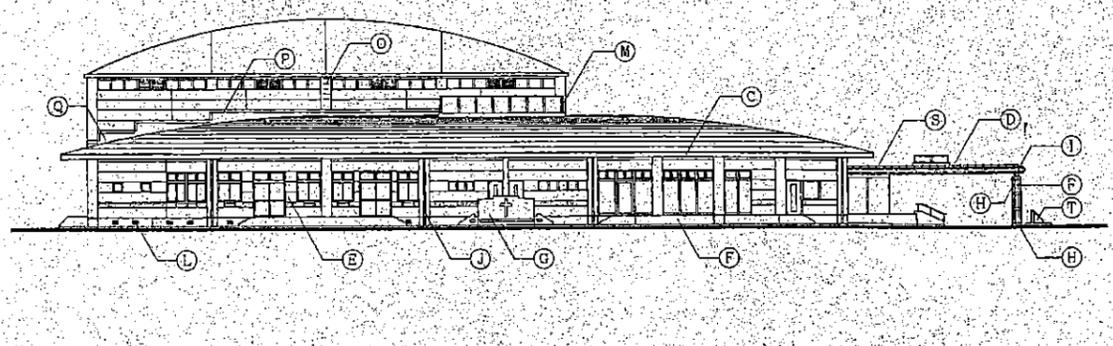


南立面図 1:200

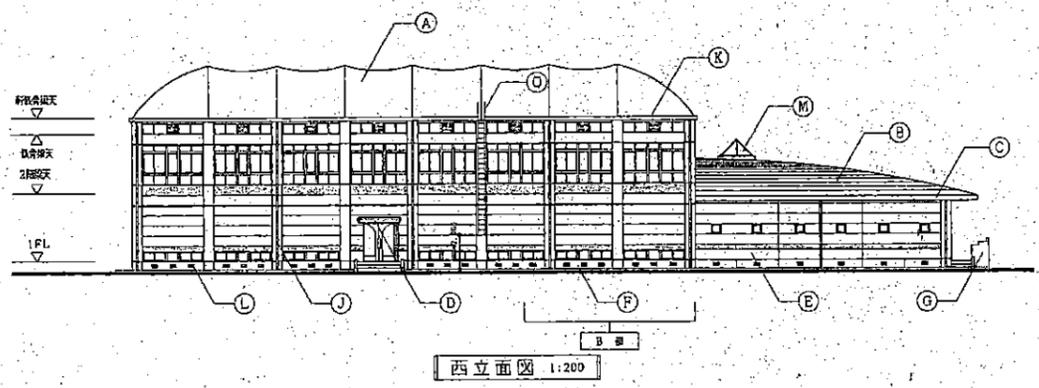


西立面図 1:200




西立面図

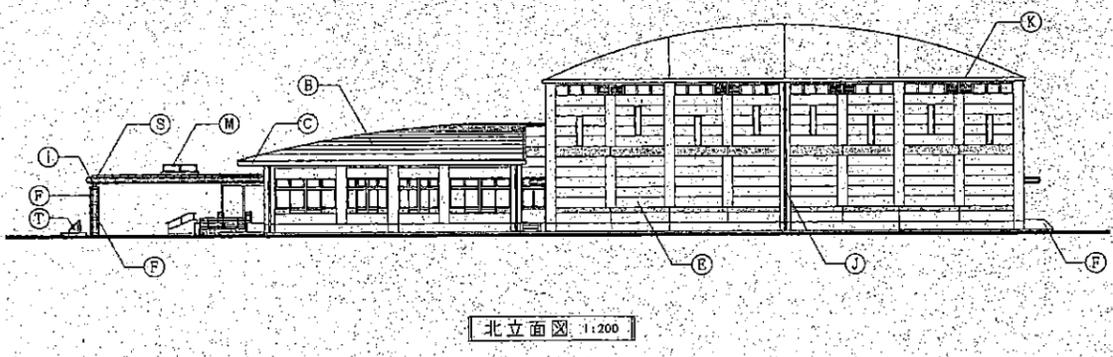

北立面図 1:200

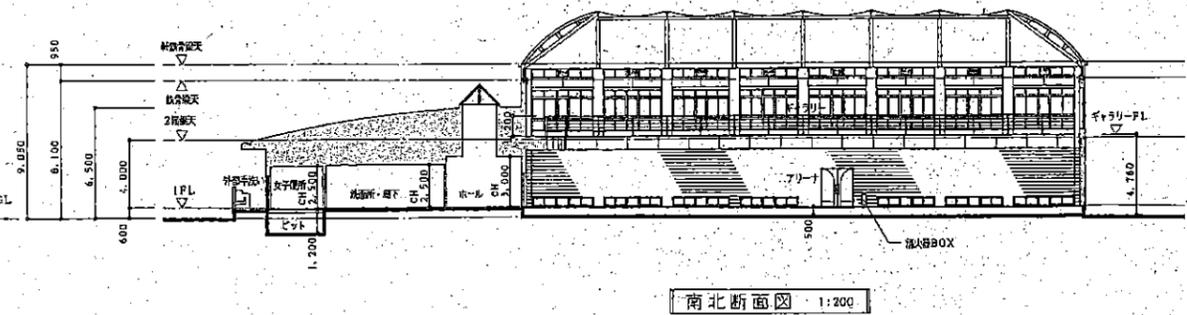

南北断面図 1:200

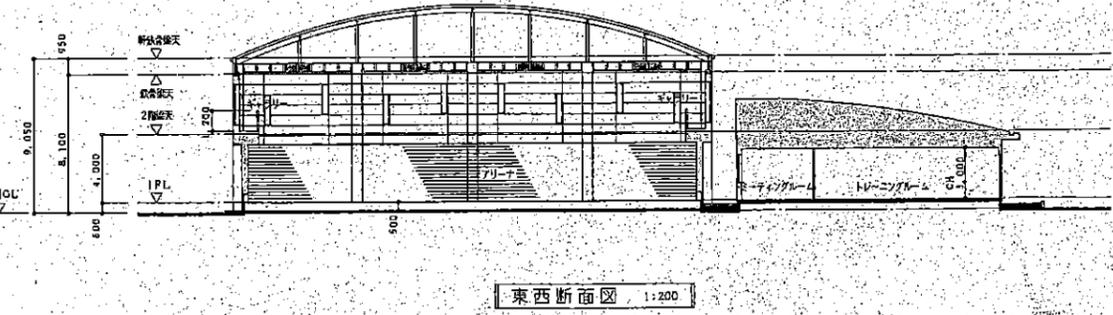

東西断面図 1:200

記号	仕上リスト	記号	仕上リスト	記号	仕上リスト	記号	仕上リスト
A	A棟外村 全面塗装	G	コンクリート打設シノ上 合成エマルジョン系塗料仕上げ	M	7mmミネコト	S	フッ素樹脂塗料(膜厚<0.4> 2層塗り)
B	フッ素樹脂塗料(膜厚<0.4> 2層塗り)	H	コンクリート打設シノ上	N	ステンレス製手摺 H=750 RL	T	鉄骨 断面<30> 1000x300 (耐震工率)
C	軒先雨庇石目タイル<20> H=210 V5塗	I	鉄骨 SGP	O	ステンレス製グリップ W=300		
D	フッ素樹脂塗料(膜厚<0.4> 2層塗り)	J	鋼材 SGP 100A SGP塗	P	7mmミネコト		
E	中間仕上(膜厚<7.5>・<60> 鉄骨(一部 瓦葺)ノ上、合成エマルジョン系塗料仕上げ)	K	軒先雨庇石目タイル<1.6> (内層 合成樹脂塗料<0.5>)	Q	型取合断り工 (取付用材)		
F	コンクリート打設シノ上 合成エマルジョン系塗料仕上げ	L	床下地盤がタリ 7mmミネコト 300x150 (貼合費付) 54カ所	R	鉄骨 断面<30> 1000x300		

96012203FN 96000000NM 96000000NM  
 96000000NM 96000000NM 96000000NM  
 96000000NM 96000000NM 96000000NM  
 96000000NM 96000000NM 96000000NM


建築設計・監理 土木設計・測量  
 株式会社 宮本設計事務所  
 東京都野上丁2-34(宮本ビル) TEL 0797-0451-690 FAX 0797-045139

工事名 猪名川園遊者総合スポーツ施設新築工事  
 図面名 立面図・断面図

Date H9.2  
 Scale 1:200  
 監理 豊田  
 設計 豊田  
 4.7.10  
 (H9.4.10.45) 版1-486  
 NO. A  
 10

# 阪神間都市計画公園 3・3・804号登り尾公園-3 (園路広場、その他施設)

平成九年八月作図  
平成三十年三月修正

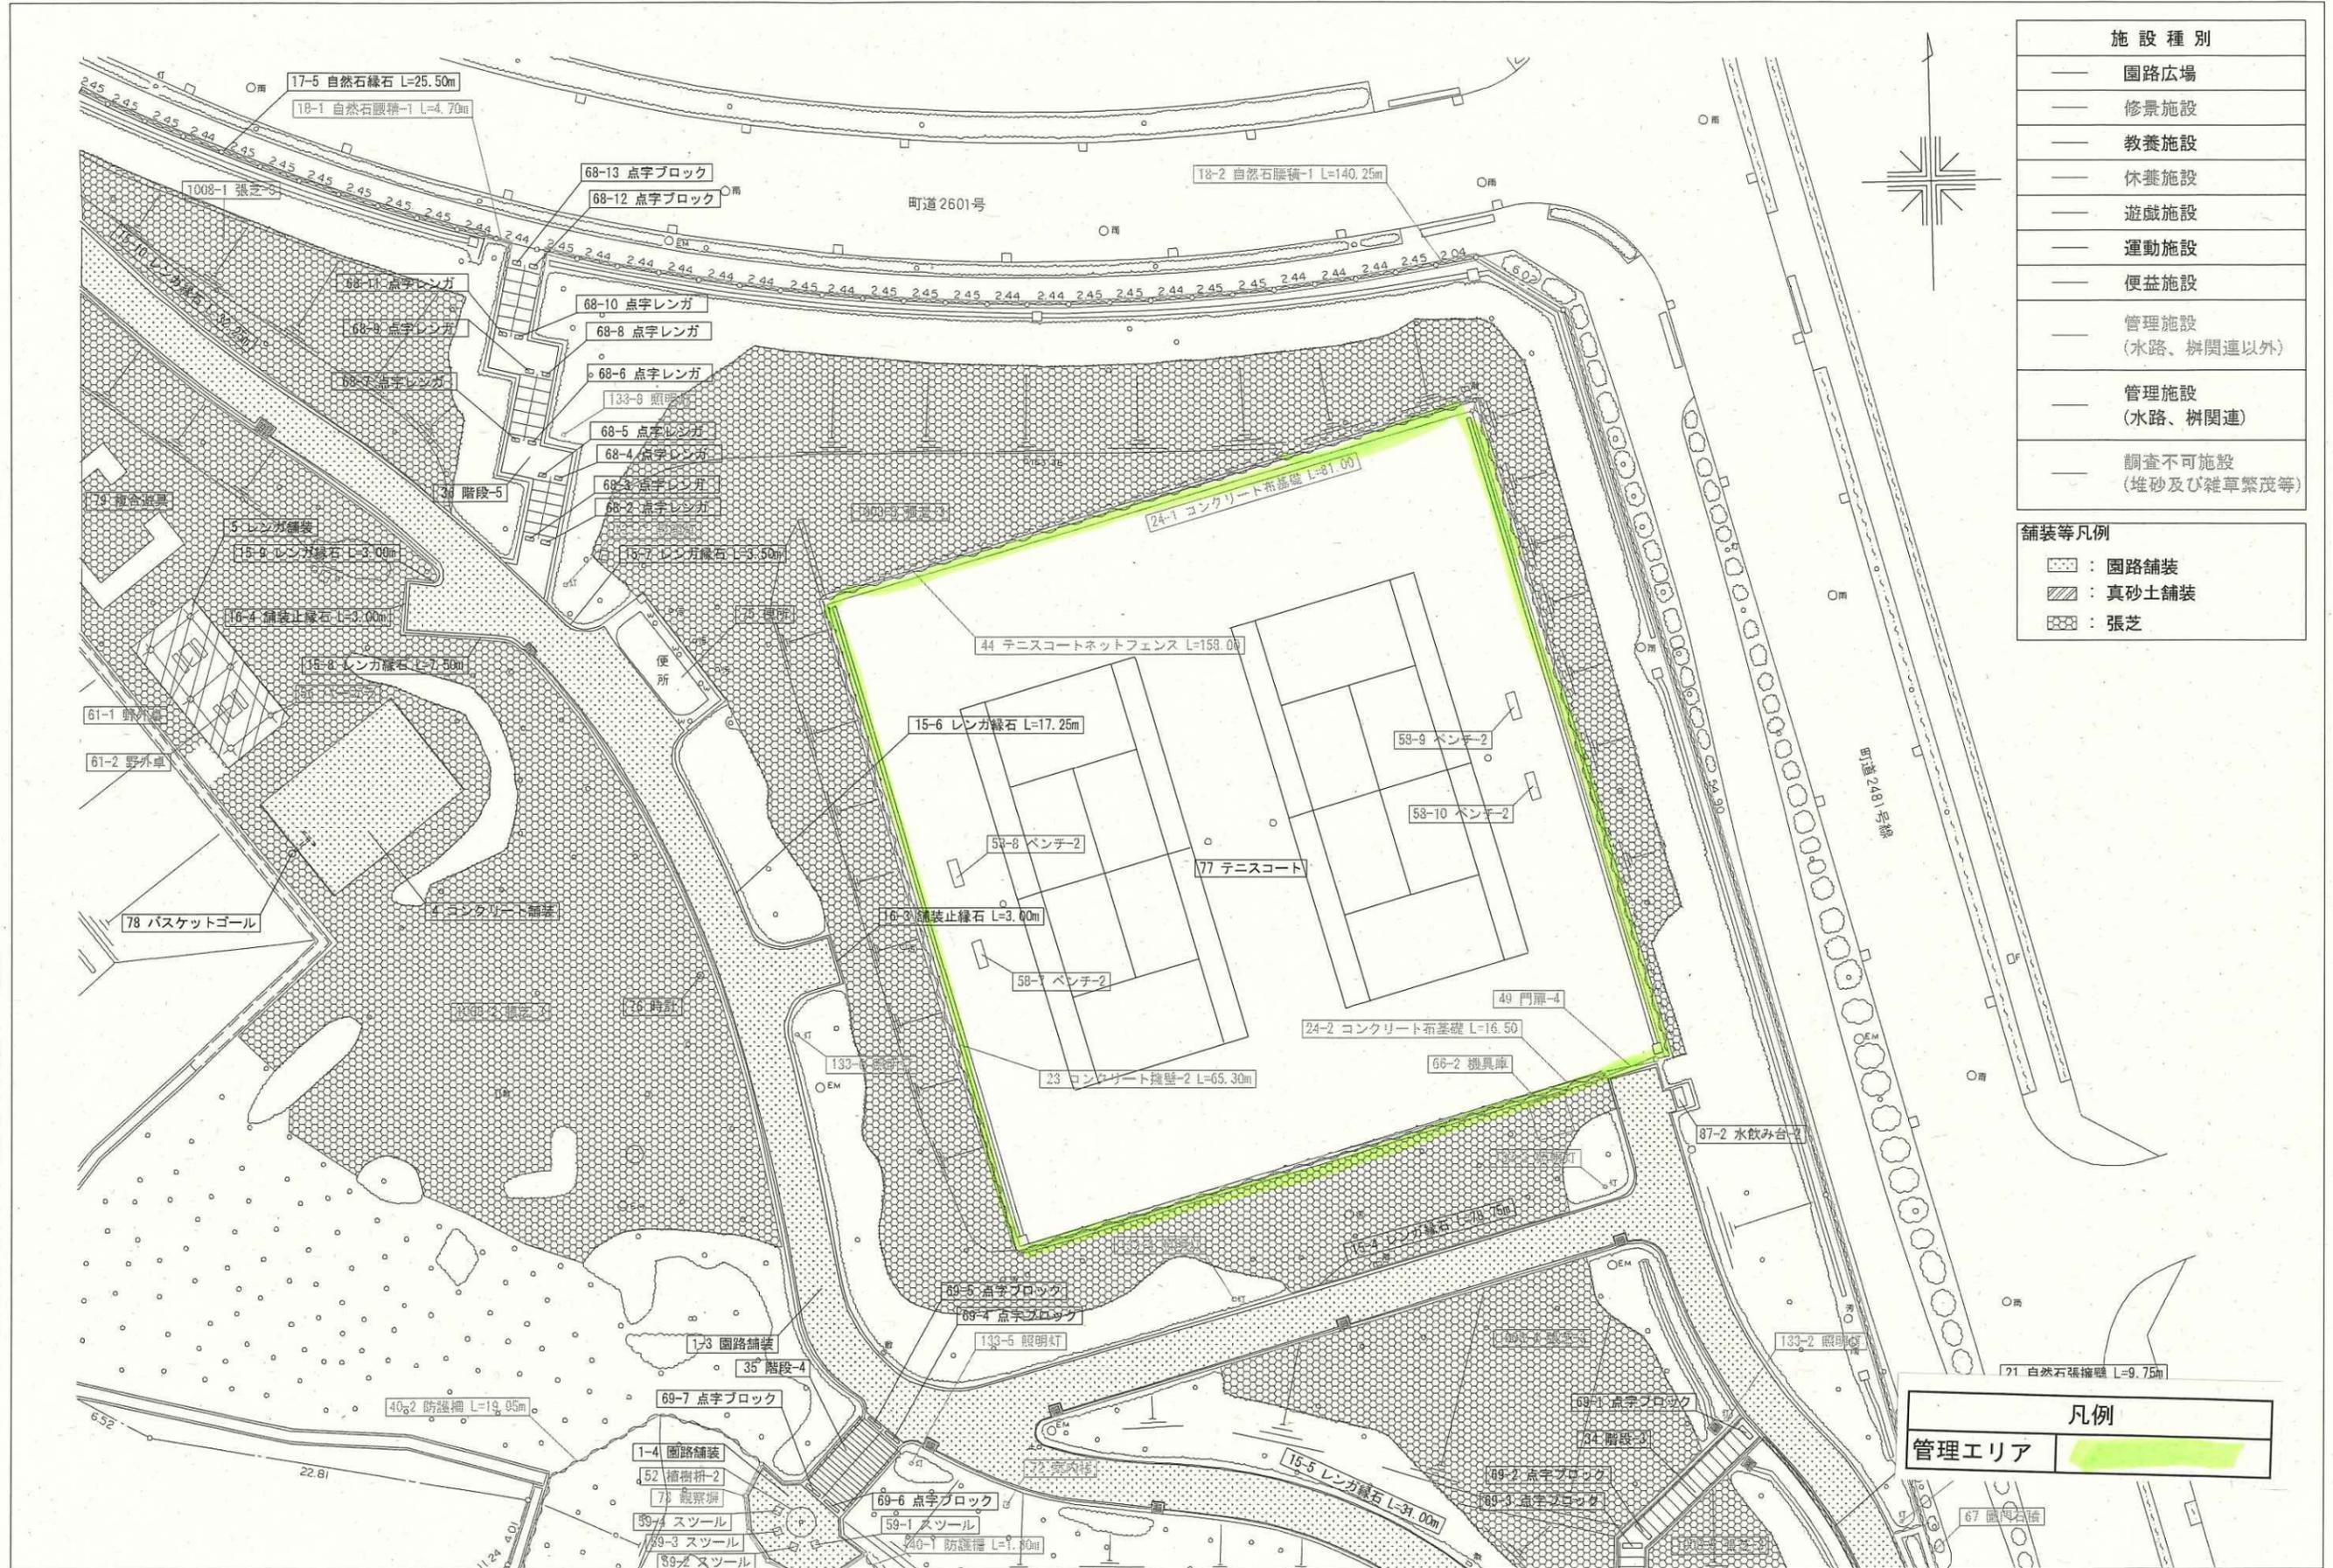


施設種別	
—	園路広場
—	修景施設
—	教養施設
—	休養施設
—	遊戯施設
—	運動施設
—	便益施設
—	管理施設 (水路、樹間連以外)
—	管理施設 (水路、樹間連)
—	調査不可能設 (堆砂及び雑草繁茂等)

舗装等凡例	
	園路舗装
	真砂土舗装
	張芝

凡例	
	管理エリア

1:250 (A2サイズ)

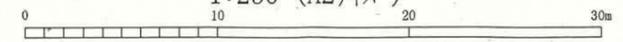



作業機関 三菱地所株式会社・相互住宅株式会社・株式会社竹中工務店  
国際航業株式会社

計画機関 猪名川町

# うぐいす池公園(うぐいす池)(その他施設)

昭和元年六月作図 平成三十年三月修正

施設種別	
—	園路広場
—	修景施設
—	教養施設
—	休養施設
—	遊戯施設
—	運動施設
—	便益施設
—	管理施設 (水路、樹間連以外)
—	管理施設 (水路、樹間連)
—	調査不可施設 (堆砂及び雑草繁茂等)

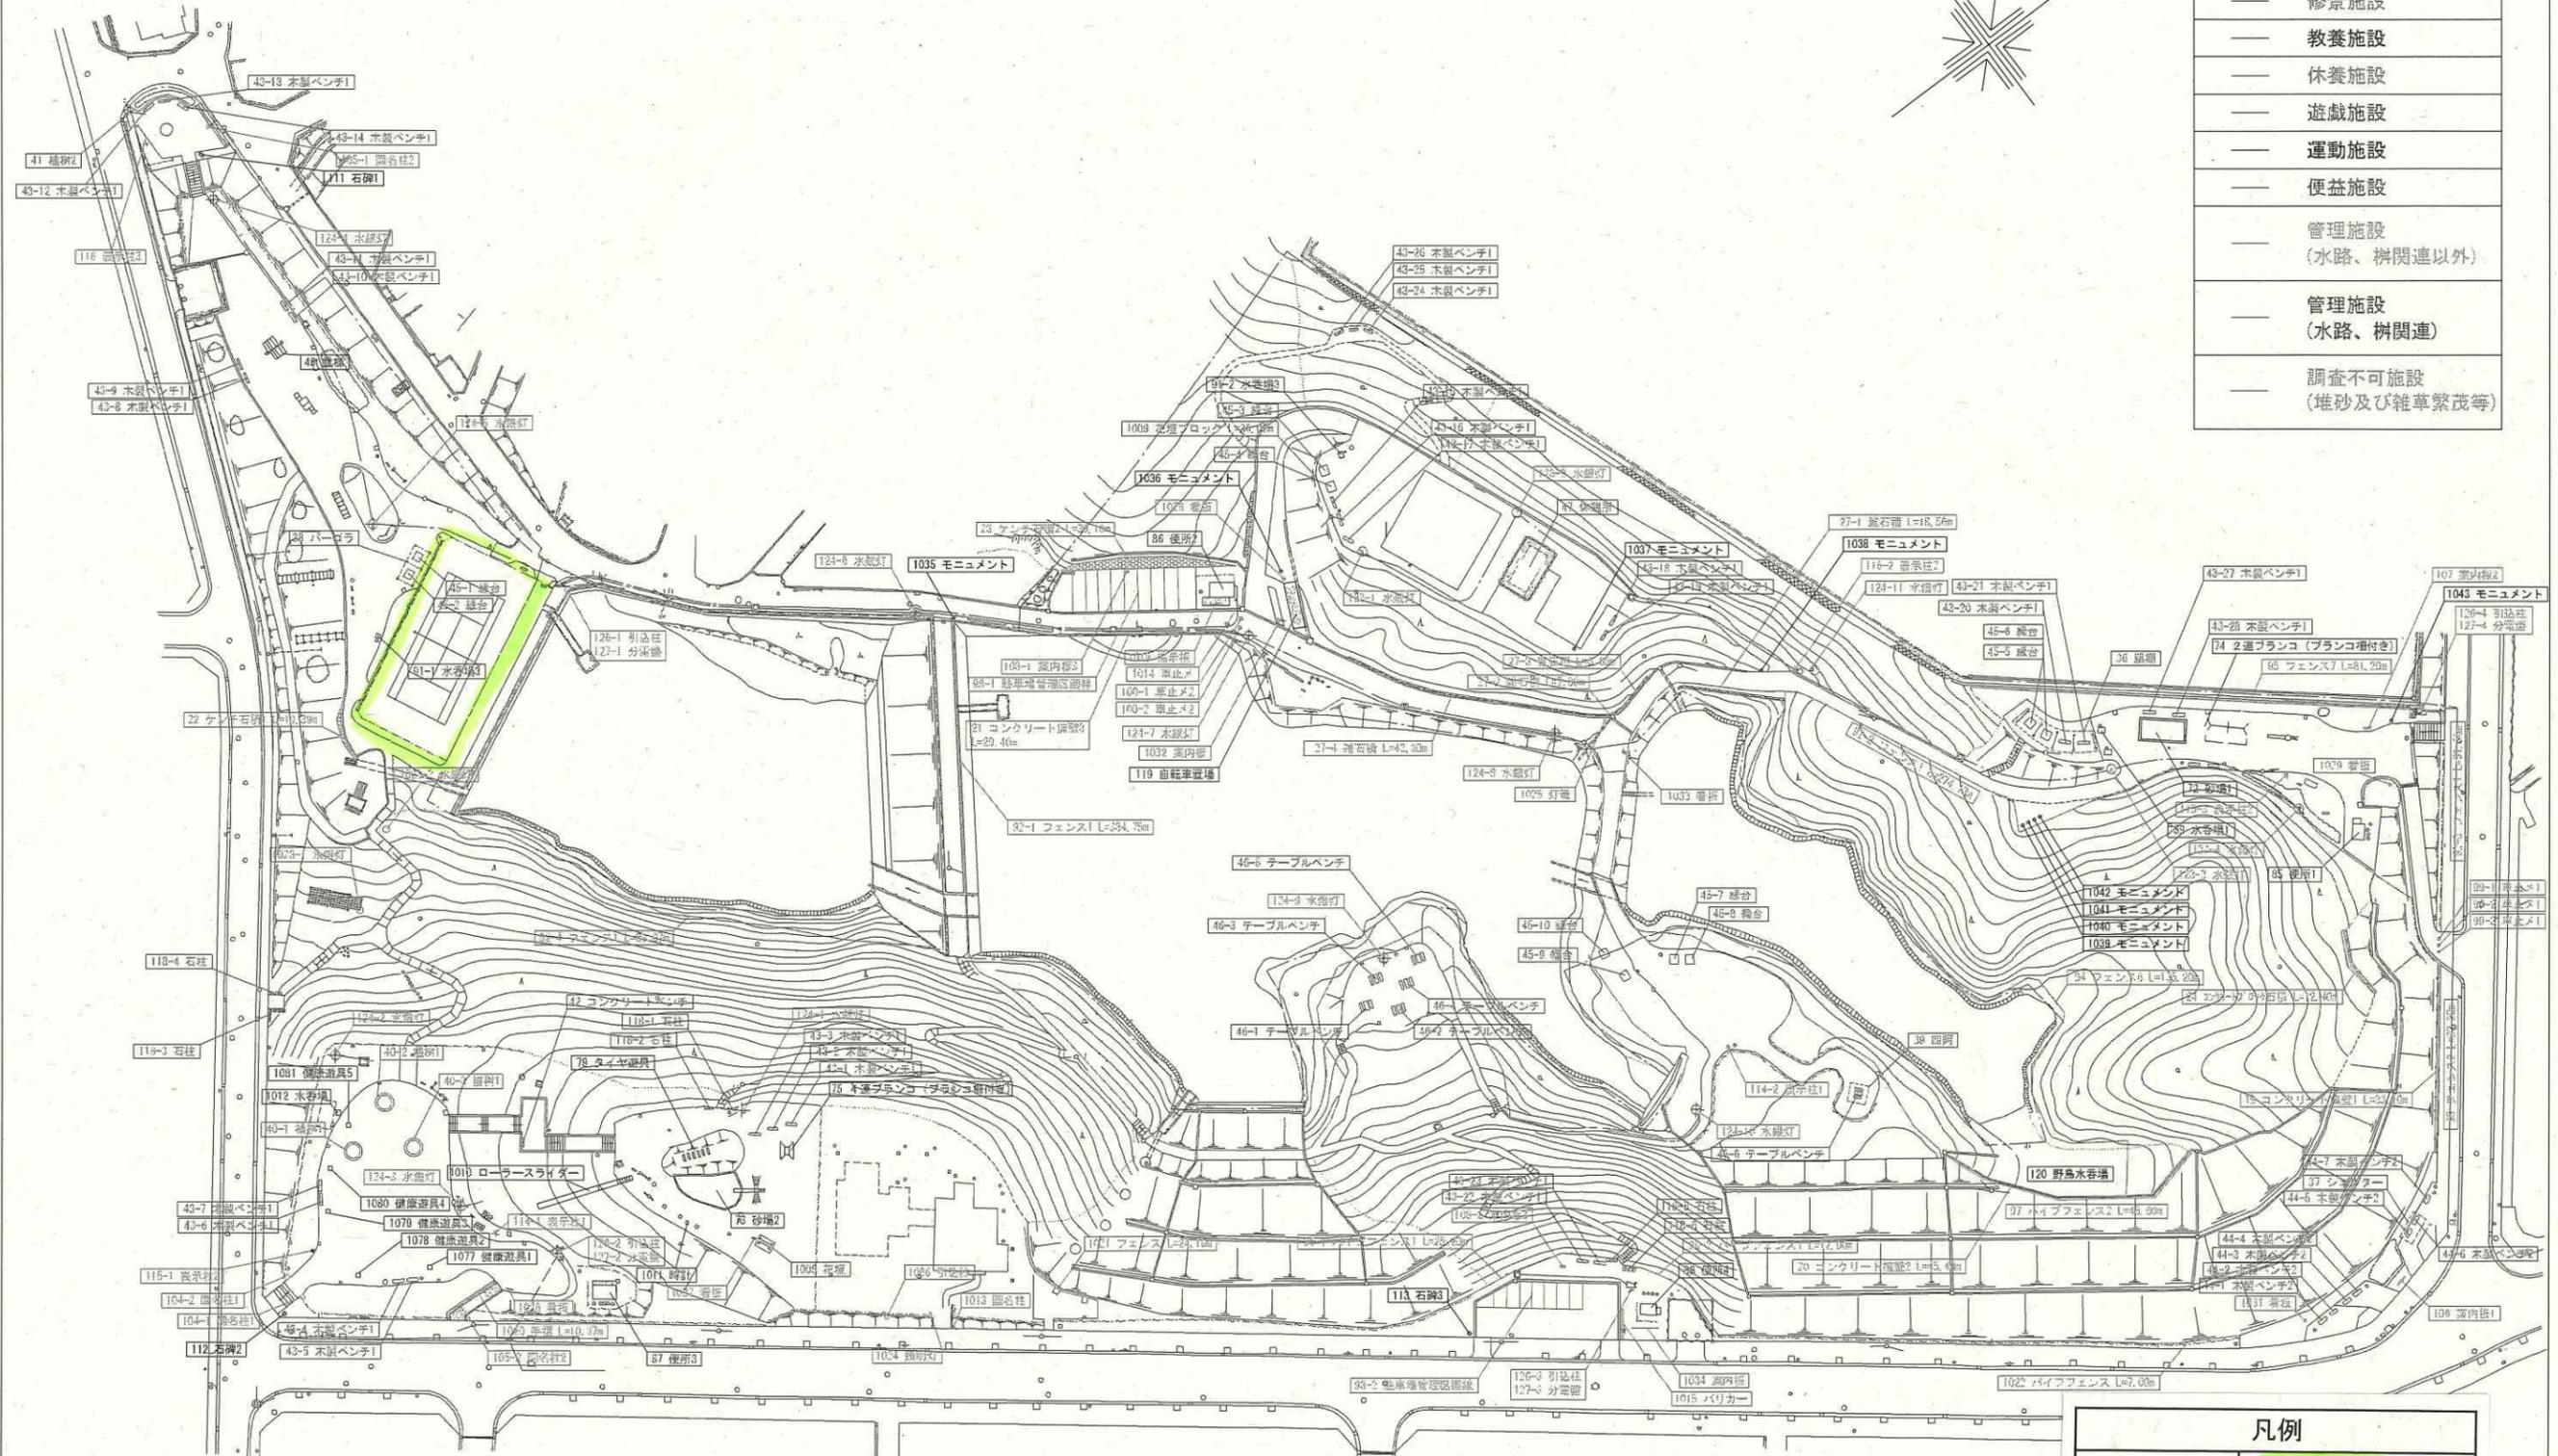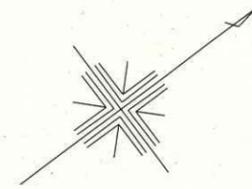

凡例	
管理エリア	<span style="background-color: #90EE90; border: 1px solid black; display: inline-block; width: 20px; height: 10px;"></span>

作業機関 日本生命相互株式会社 国際航業株式会社

計画機関 猪名川町

# つつじが丘多目的広場整備工事



太陽光発電施設

向山公園

つづじが丘多目的広場

整地 6,410㎡

トイレ

門扉 1箇所  
案内看板 2箇所

フェンス H=1.8m L=49.5m  
既設柵モルタル充填 W=24箇所

側溝蓋 W=0.36m L=39.5m  
側溝蓋 W=0.24m L=27.3m

側溝蓋 W=0.30m L=37.7m  
側溝蓋 W=0.45m L=54.3m

凡例	
管理エリア	<span style="background-color: #90EE90; border: 1px solid black; display: inline-block; width: 20px; height: 10px;"></span>
敷地エリア	<span style="background-color: #FF69B4; border: 1px solid black; display: inline-block; width: 20px; height: 10px;"></span>